

EDITAL

DR. MARCO MARTINS, PRESIDENTE DESTA CÂMARA MUNICIPAL TORNA PÚBLICO:

No uso da competência que é conferida à Câmara Municipal pelo artigo 33.º, n.º 1 alínea r) da Lei n.º 75/2013, de 12 de Setembro, com as alterações introduzidas pela Retificação n.º 46-C / 2013, de 11 de Novembro, que compete à Câmara Municipal deliberar sobre o estacionamento de veículos nas ruas e demais lugares públicos e os artigos 6.º e 7.º do Decreto – Lei n.º 44/2005, de 23 de Fevereiro, estabelecem que a sinalização das vias públicas compete às Câmaras Municipais nas vias sobre a sua jurisdição e o ordenamento do trânsito, incluindo a fixação dos limites de velocidade a que se refere o n.º 1 do artigo 28.º do Código da Estrada, compete à entidade gestora das respetivas vias públicas, delegada no Senhor Presidente em reunião daquele órgão municipal, de 22 de Outubro de 2021, a seguinte decisão, relativa ao ordenamento de trânsito na União de Freguesias de Gondomar(S. Cosme), Valbom e Jovim:

Rua 25 de Abril, frente ao nº251, S. Cosme.

No arruamento acima indicado, dever-se-á proceder à criação de um lugar de estacionamento reservado a veículos em que um dos ocupantes seja uma pessoa de mobilidade condicionada, conforme planta anexa a este edital.


Na referida artéria devem ser colocados os sinais regulamentares H1a (estacionamento autorizado), com painel adicional a deficiente, para que o trânsito fique ordenado conforme ficou dito, bem como aquele espaço deverá ser demarcado por linhas pintadas no piso em cor contrastante com a restante superfície e com o símbolo internacional de acessibilidade.

Para constar e devidos efeitos se publica o presente Edital que vai ser afixado em local próprio.


Paços do Município de Gondomar, 2 de outubro de 2024

O Presidente da Câmara

(Marco Martins, Dr.)

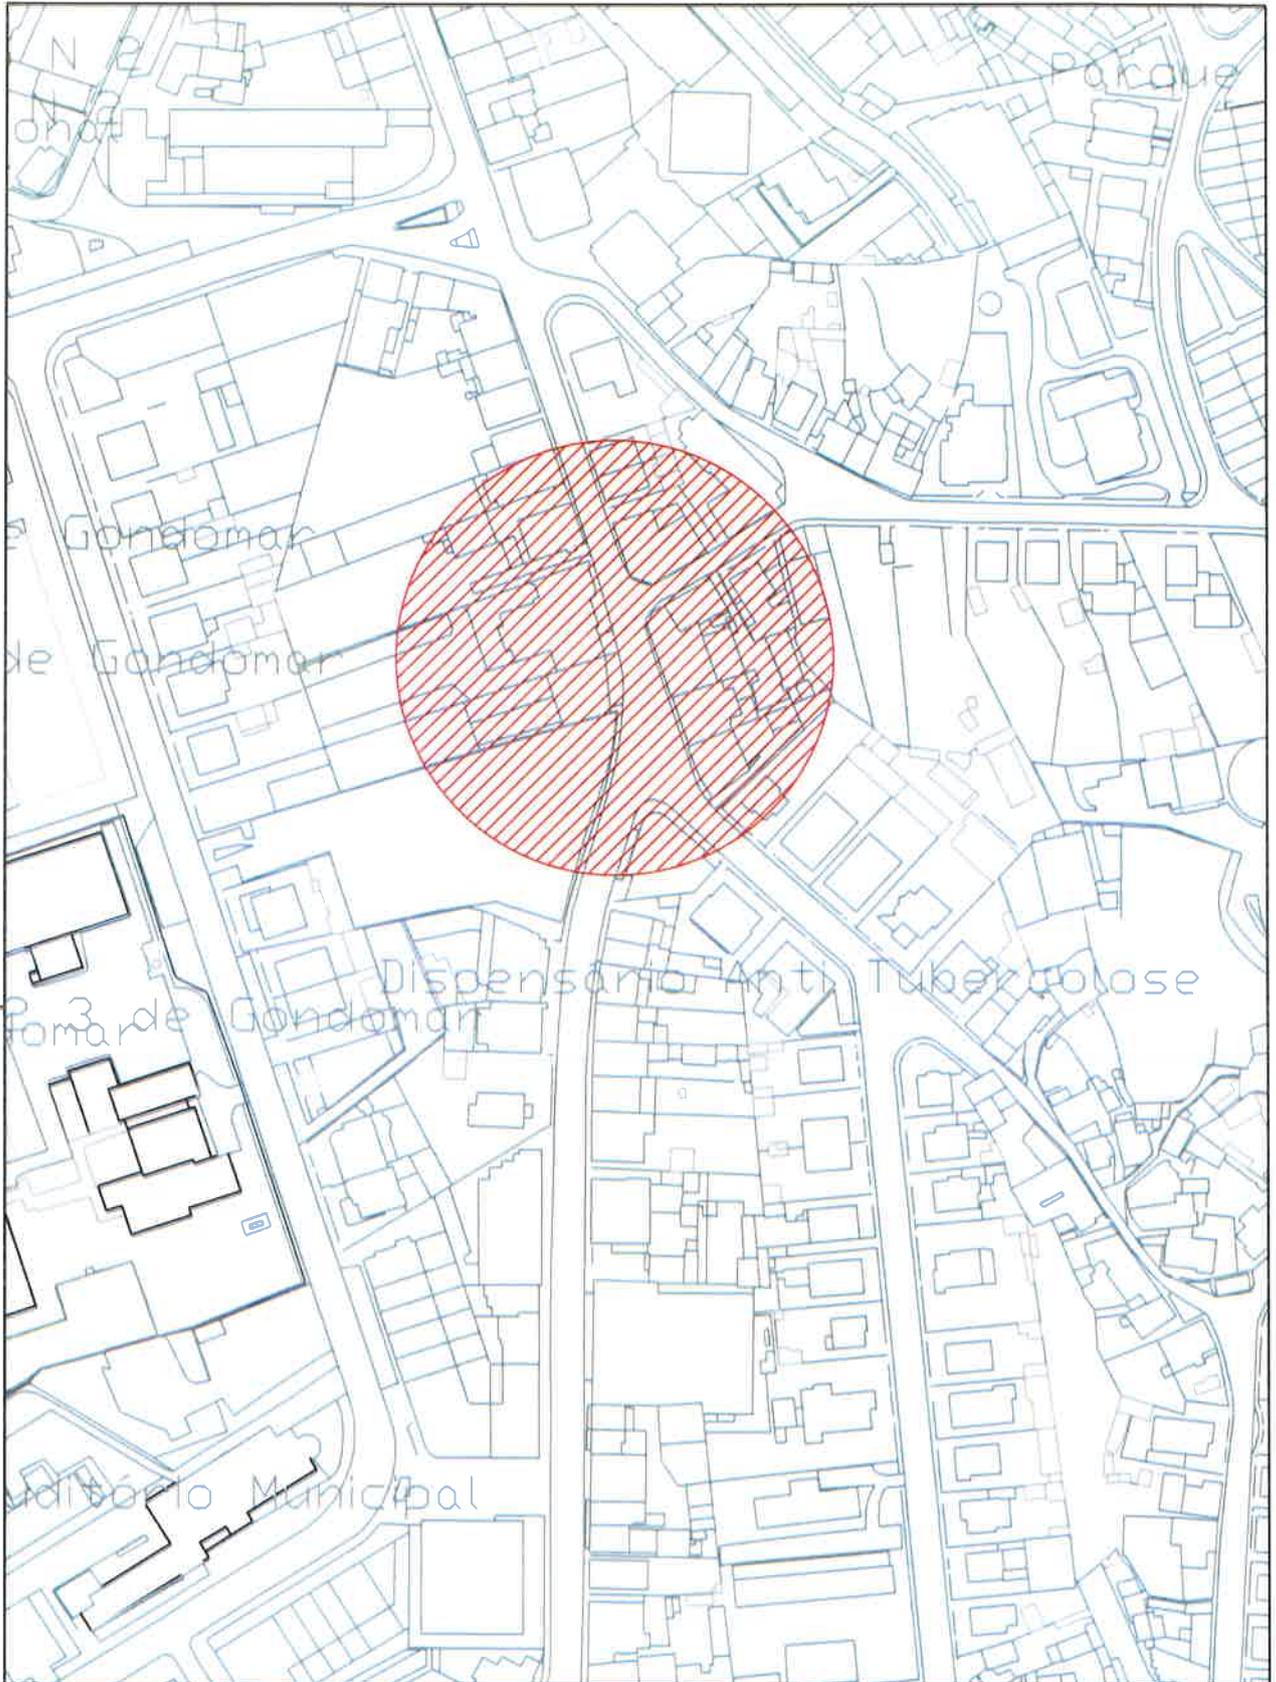

				Desenho 01
Projecto Lugar de estacionamento autorizado a veículo de pessoa com mobilidade reduzida Rua 25 de Abril, frente ao nº251 - S. Cosme	Peça Planta Localização			
Técnico de Obra/Conductor de Obra Hugo Miguel Carvalho	Data julho 2024	Escala 1/2000	Ref. Proj. M7008 47008 - 2024	

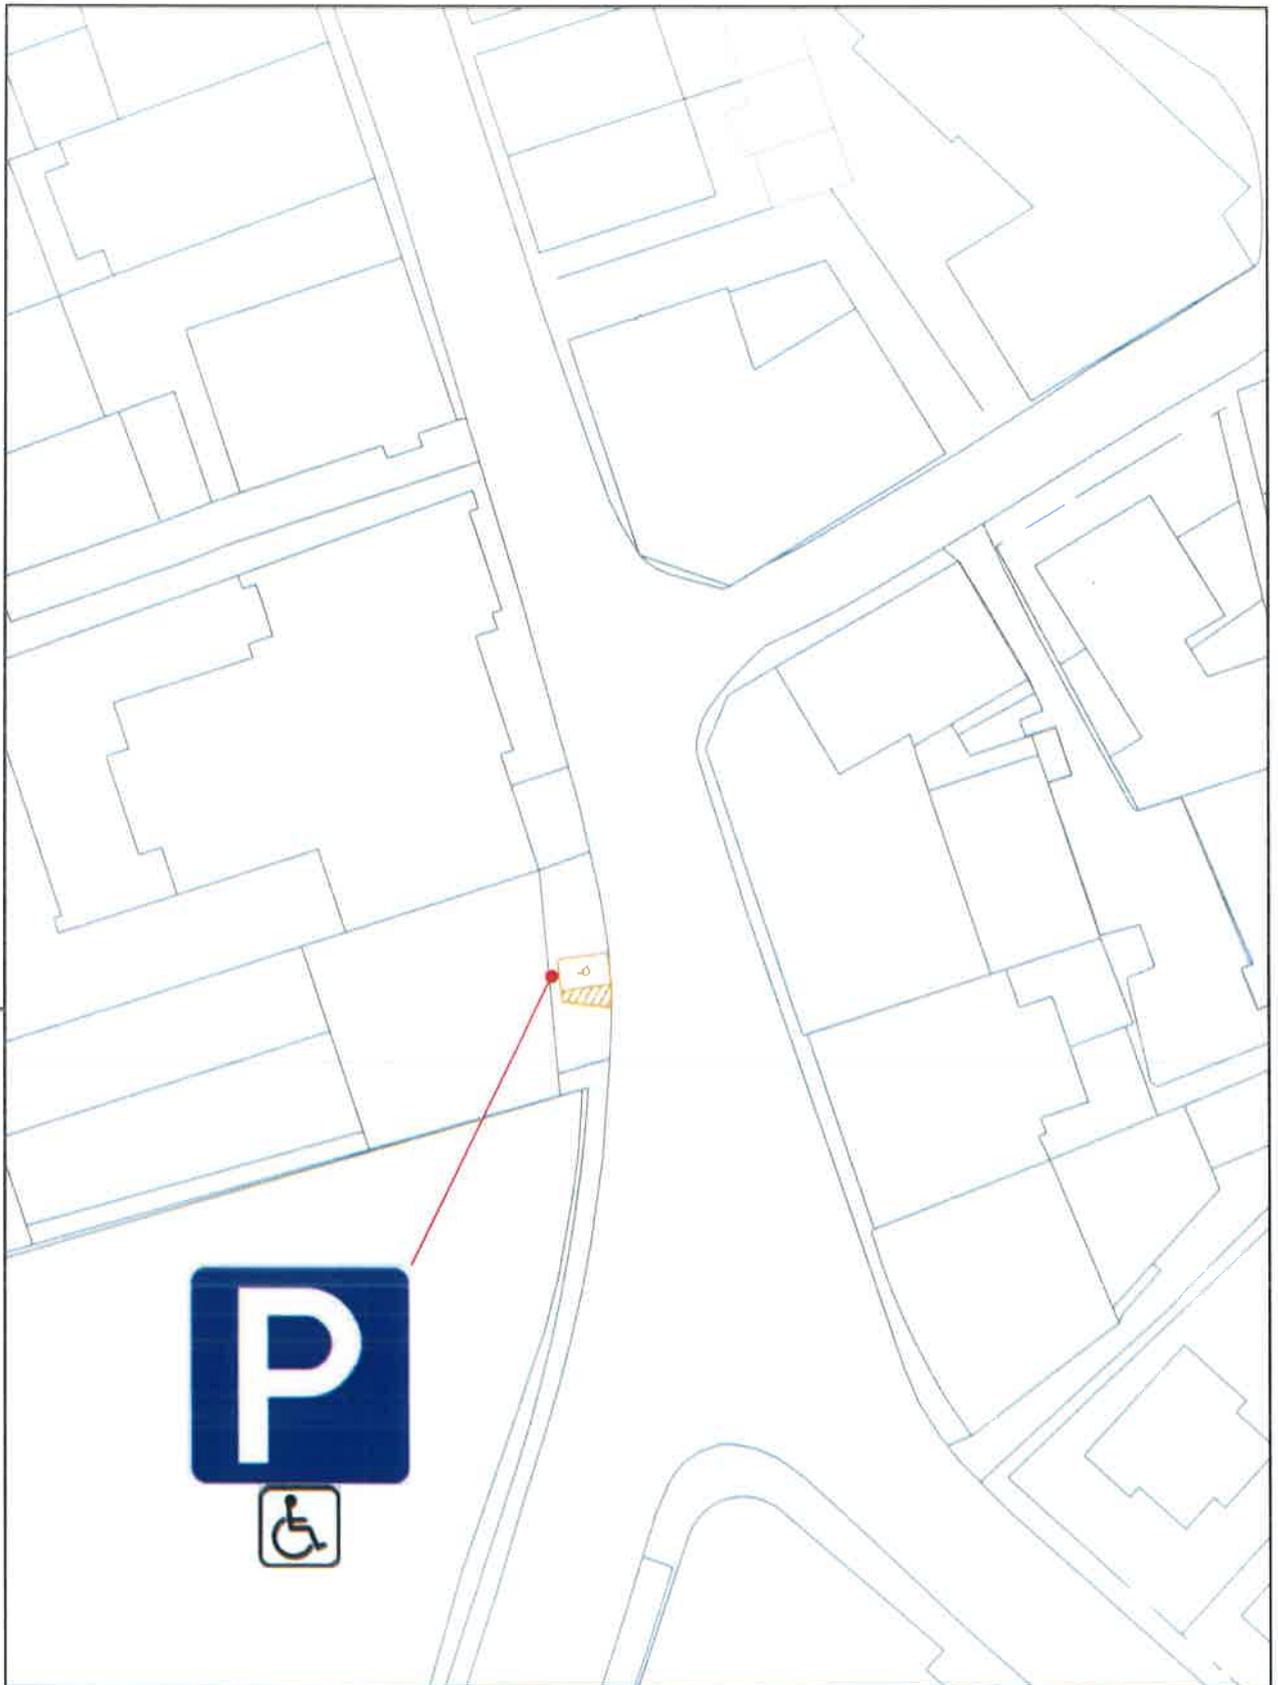

Desenho

02

Projecto Lugar de estacionamento autorizado a rede de emissão, com mobilidade reduzida
Rua 25 de Abril, frente ao nº251 - S. Colmeia

Peça Planta implantação

Técnico de Obra/Conductor de Obra
Hugo Miguel Carvalho

Data
julho 2024

Escala
1/500

Ref. Proj.
MyDoc 47008 - 2024



 <p>GONDOMAR Município de Gondomar</p>		<p>Desenho</p> <p>03</p>	
<p>Projecto Lugar de estacionamento autorizado a veículo de pessoa com mobilidade reduzida Rua 25 de Abril, frente ao nº251- S, Cosme</p>		<p>Peça Montagem Fotográfica</p>	
<p>Técnico de Obra/Conductor de Obra Hugo Miguel Carvalho</p>		<p>Data julho 2024</p>	<p>Ref. Proj. MyDoc 47008 - 2024</p>