



GONDOMAR

idaura

MUNICÍPIO DE GONDOMAR

MUNICÍPIO DE GONDOMAR

Divisão de Mobilidade

EDITAL

DR. MARCO MARTINS, PRESIDENTE DESTA CÂMARA MUNICIPAL TORNA PÚBLICO:

No uso da competência que é conferida à Câmara Municipal pelo artigo 33.º, n.º 1 alínea r) da Lei n.º 75/2013, de 12 de Setembro, com as alterações introduzidas pela Retificação n.º 46-C / 2013, de 11 de Novembro, que compete à Câmara Municipal deliberar sobre o estacionamento de veículos nas ruas e demais lugares públicos e os artigos 6.º e 7.º do Decreto – Lei n.º 44/2005, de 23 de Fevereiro, estabelecem que a sinalização das vias públicas compete às Câmaras Municipais nas vias sobre a sua jurisdição e o ordenamento do trânsito, incluindo a fixação dos limites de velocidade a que se refere o n.º 1 do artigo 28.º do Código da Estrada, compete à entidade gestora das respetivas vias públicas, delegada no Senhor Presidente em reunião daquele órgão municipal, de 22 de Outubro de 2021, a seguinte decisão, relativa ao ordenamento de trânsito na Freguesia de Rio Tinto:

Rua da Castanheira, frente ao nº1063, Rio Tinto.

No arruamento acima indicado, dever-se-á proceder à criação de um lugar de estacionamento reservado, com placa adicional “Laura anjos Construções, Unipessoal, Lda 9h00 às 19h00”, conforme plantas em anexo a este edital.

Para constar e devidos efeitos se publica o presente Edital que vai ser afixado em local próprio.


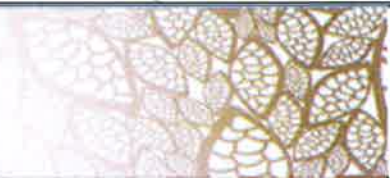
Paços do Município de Gondomar, *09 de outubro* de 2024


O Presidente da Câmara




(Marco Martins, Dr.)

Silva e Sistelo Sociedade



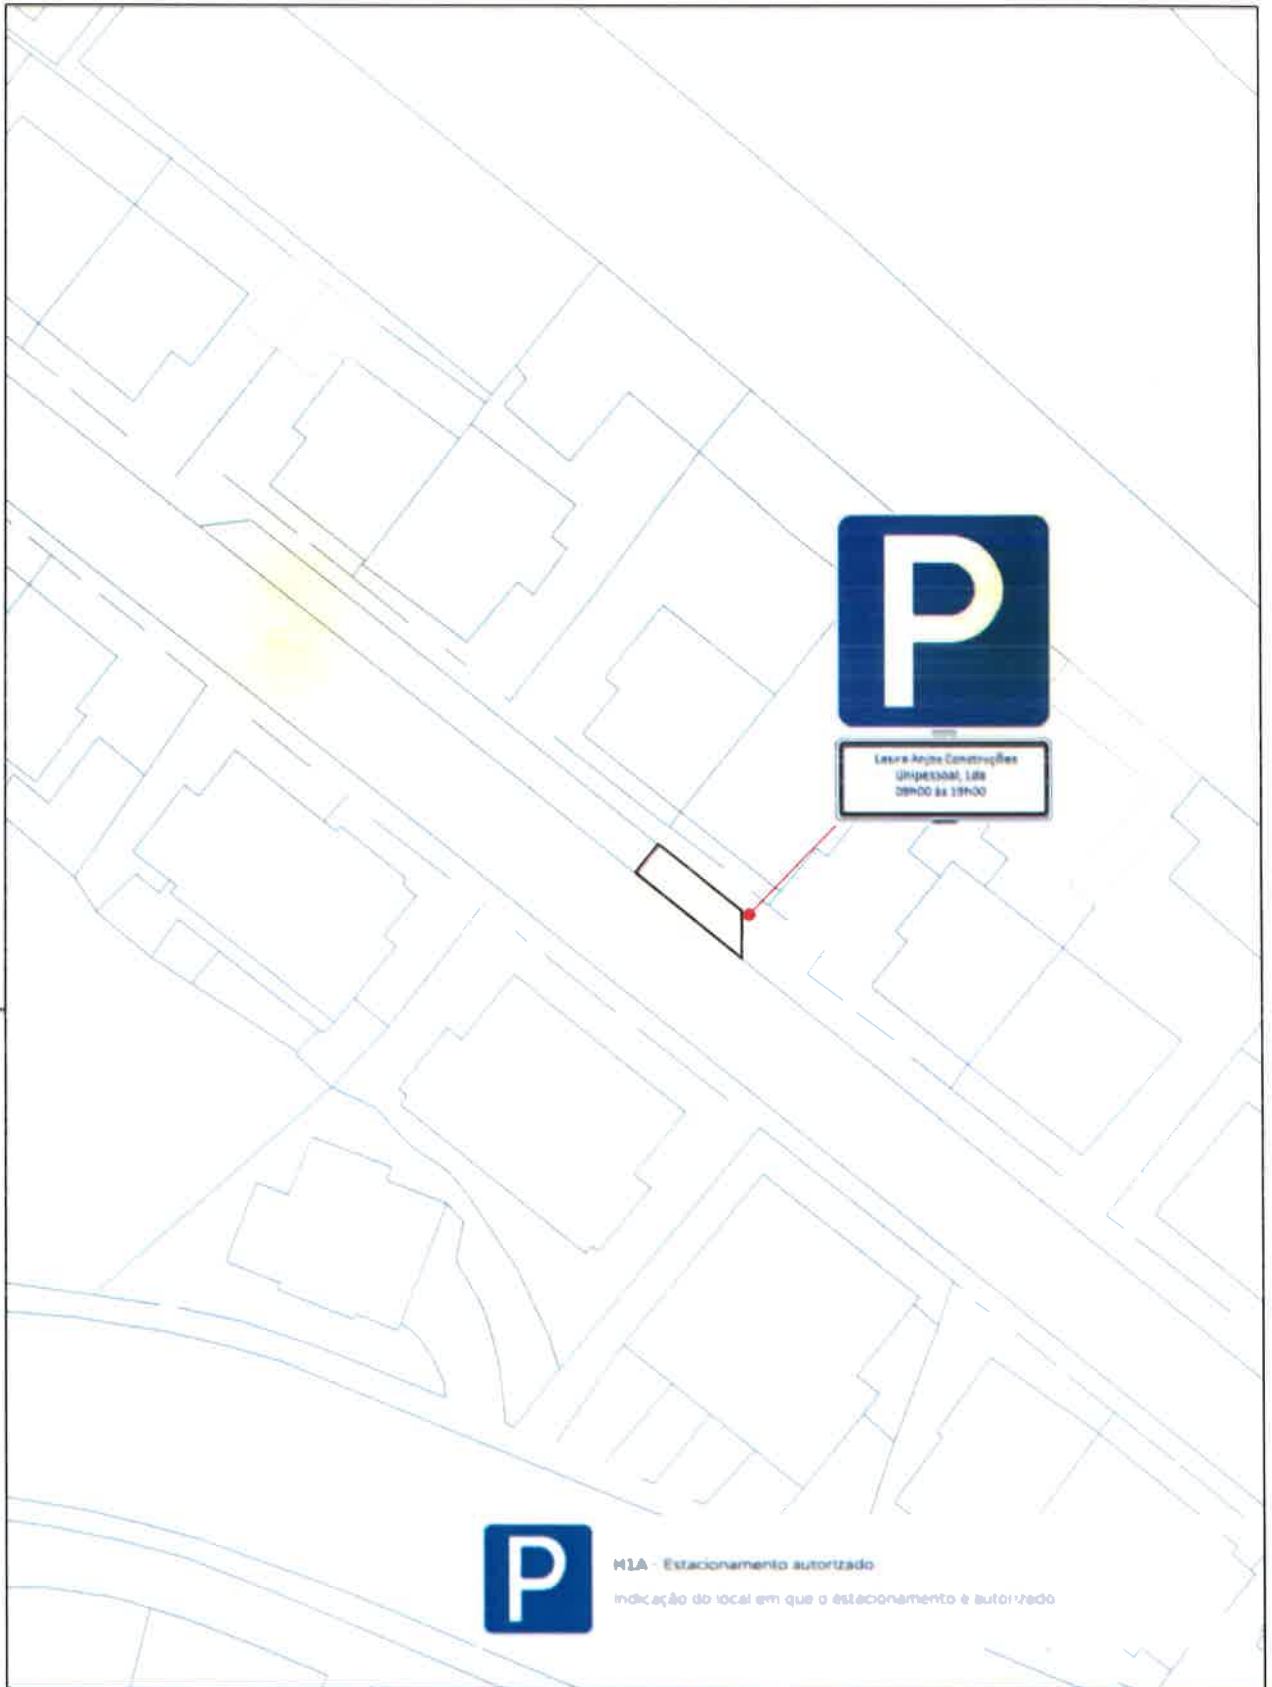

 GONDOMAR Município de Gondomar				Desenho 01
Projecto Lugar de Estacionamento Privado Rua da Castanheira, frente ao nº1063 - Rio Tinto	Peça Planta Localização			
Técnico de Obra/Conductor de Obra Hugo Miguel Carvalho	Data outubro 2024	Escala 1/2000	Ref. Proj. MyDec 65803- 2024	



 <p>GONDOMAR Município de Gondomar</p>		 <p>Desenho 02</p>	
Projecto Lugar de Estacionamento Privado Rua da Castanheira, frente ao nº1083 - Rio Tinto		Peça Planta Implantação	
Técnico de Obra/Conductor de Obra Hugo Miguel Carvalho	Data outubro 2024	Escala 1/100	Ref. Proj. M/Dec 66801-2024



 <p>GONDOMAR MUNICÍPIO DE GONDOMAR</p>				<p>Desenho</p> <p>03</p>
<p>Projecto</p> <p>Lugar de Estacionamento Privado: Rua da Castanheira, frente ao nº1042, 3ºº. Lrto.</p>	<p>Peça</p> <p>Montagem Fotográfica</p>			
<p>Técnico de Obra/Conductor de Obra</p> <p>Hugo Miguel Carvalho</p>	<p>Data</p> <p>outubro 2024</p>	<p>Escala</p>	<p>Ref. Proj.</p> <p>MuDes/15803-2024</p>	