

EDITAL

DR. MARCO MARTINS, PRESIDENTE DESTA CÂMARA MUNICIPAL TORNA PÚBLICO:

No uso da competência que é conferida à Câmara Municipal pelo artigo 33.º, n.º 1 alínea r) da Lei n.º 75/2013, de 12 de Setembro, com as alterações introduzidas pela Retificação n.º 46-C / 2013, de 11 de Novembro, que compete à Câmara Municipal deliberar sobre o estacionamento de veículos nas ruas e demais lugares públicos e os artigos 6.º e 7.º do Decreto – Lei n.º 44/2005, de 23 de Fevereiro, estabelecem que a sinalização das vias públicas compete às Câmaras Municipais nas vias sobre a sua jurisdição e o ordenamento do trânsito, incluindo a fixação dos limites de velocidade a que se refere o n.º 1 do artigo 28.º do Código da Estrada, compete à entidade gestora das respetivas vias públicas, delegada no Senhor Presidente em reunião daquele órgão municipal, de 26 de Outubro de 2017, a seguinte decisão, relativa ao ordenamento de trânsito na União Freguesias de S. Cosme(Gondomar), Valbom e Jovim:

Rua Agostinho Fernando Oliveira Guedes, S. Cosme.

Pintura e sinalização de um lugar de estacionamento autorizado, com sinalização vertical H1a (Estacionamento autorizado) e placa adicional “Pyramidexclusive, Unipessoal, Lda, das 09H00 às 19H00”, conforme plantas em anexo a este Edital.

Na referida artéria devem ser colocados os sinais regulamentares para que o trânsito fique ordenado conforme ficou dito.


Para constar e devidos efeitos se publica o presente Edital que vai ser afixado em local próprio.



Paços do Município de Gondomar, 01 de outubro de 2024


O Presidente da Câmara



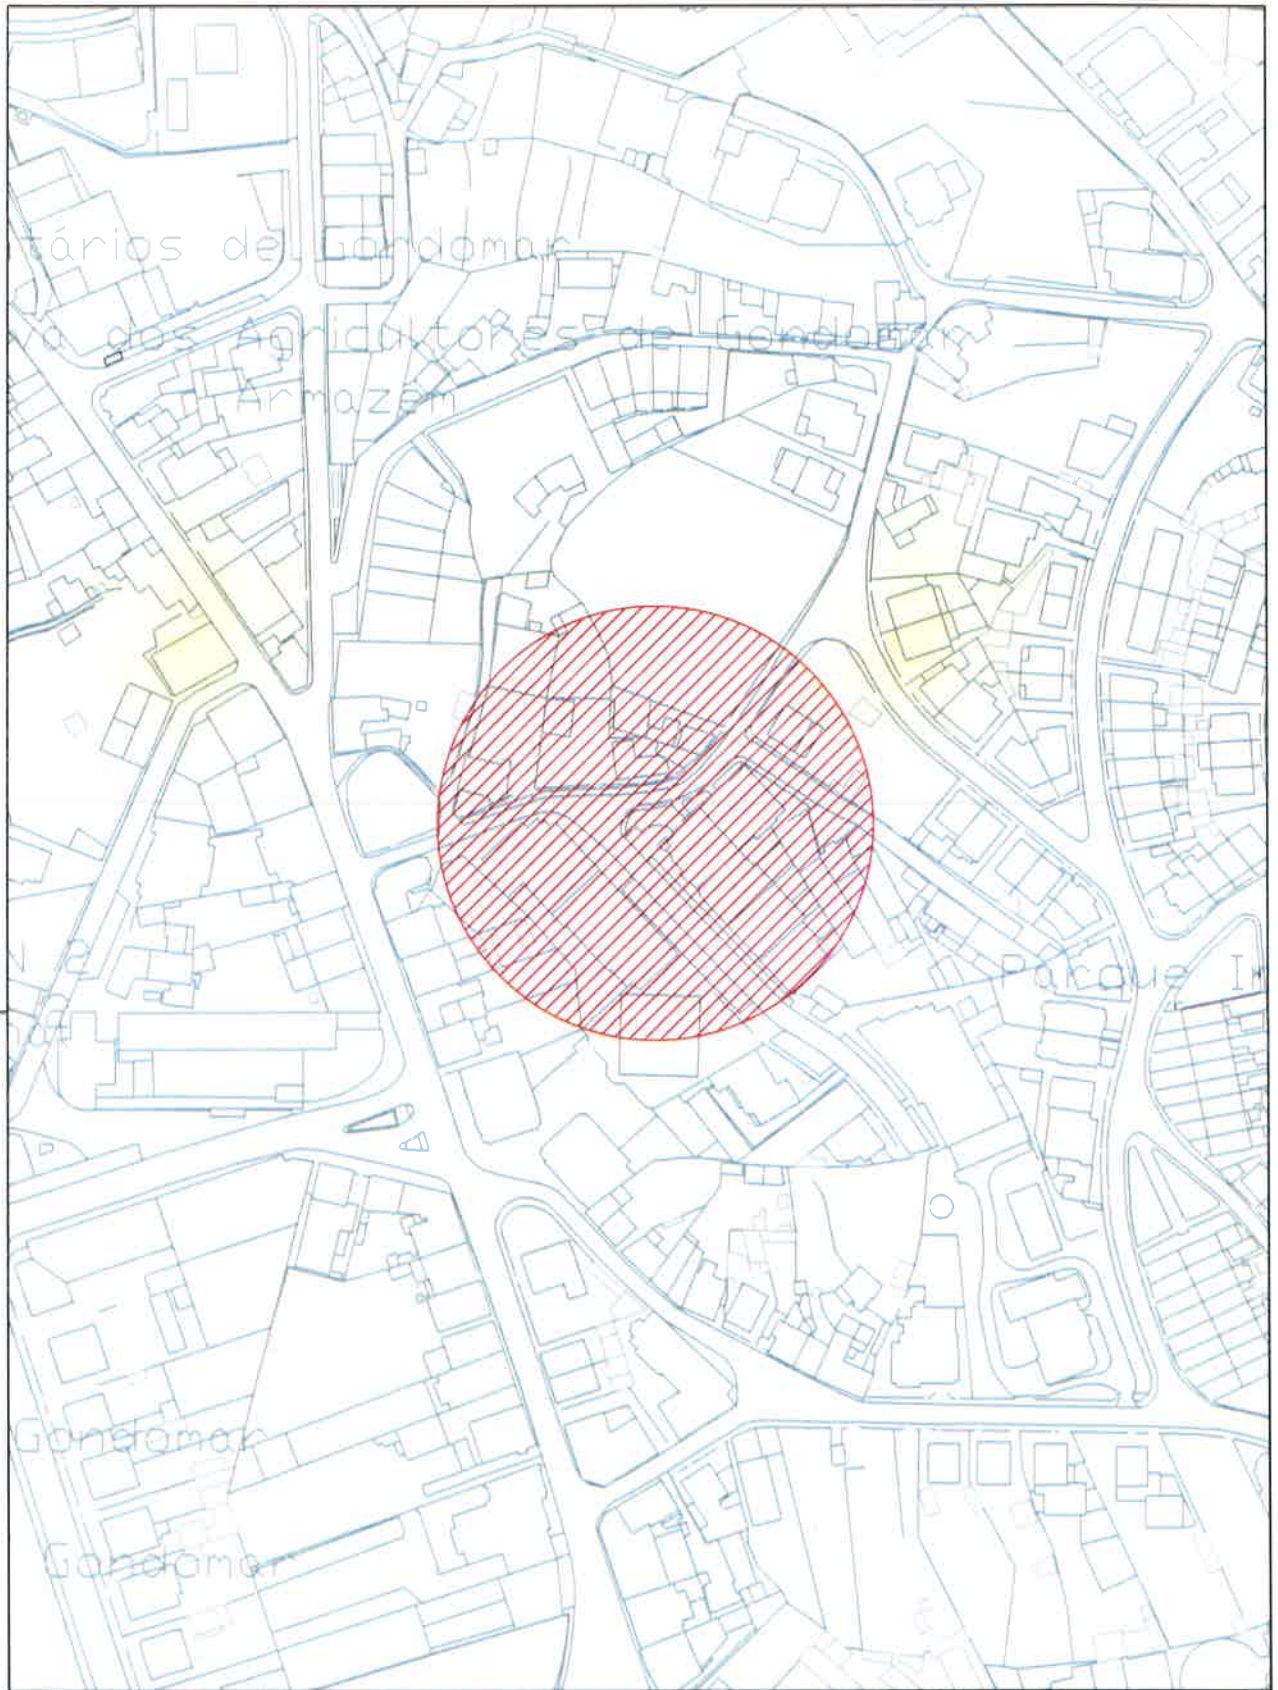

(Marco Martins, Dr.)

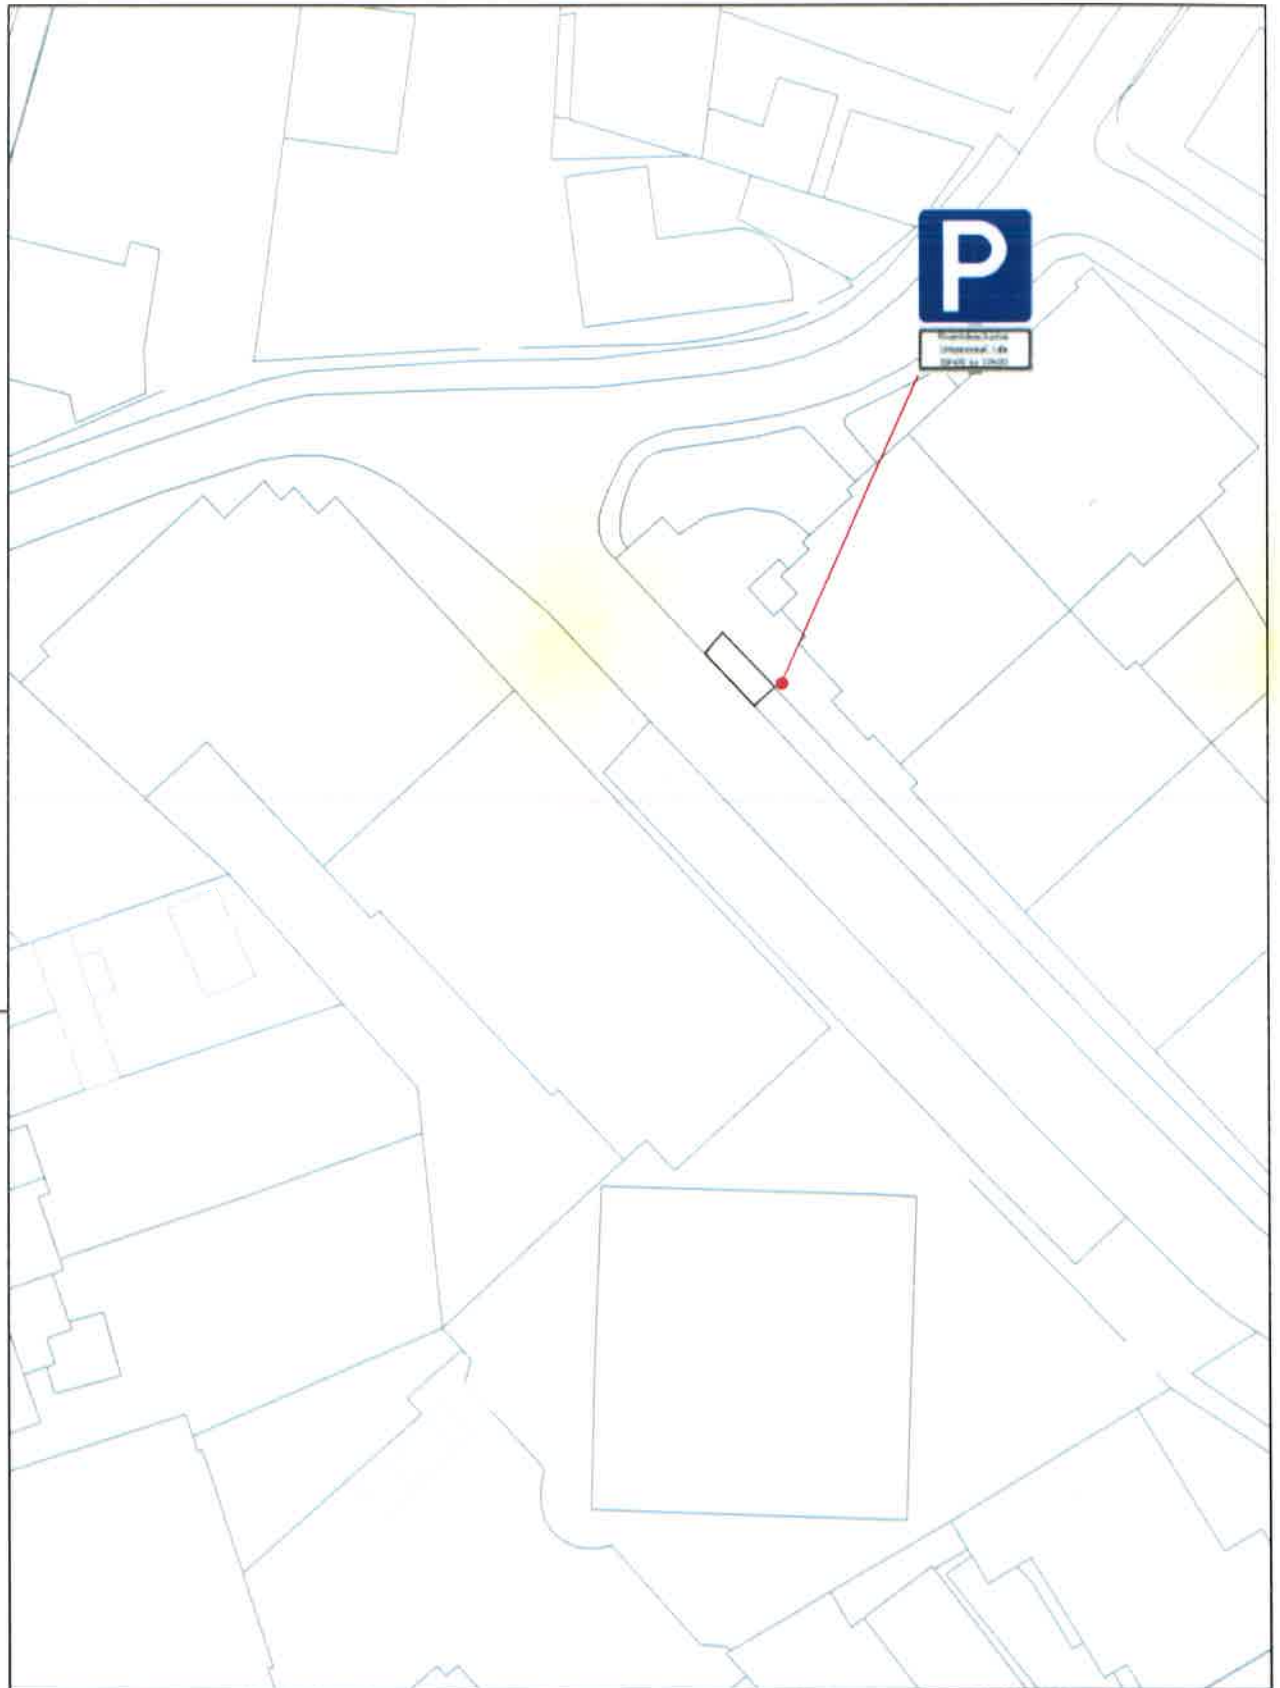

 <p>GONDOMAR Município de Gondomar</p>				<p>Desenho</p> <p>01</p>
<p>Projecto</p> <p>Sinal Vertical (H) - Lugar Estacionamento Reservado Rua Agostinho Fernandes Oliveira Guedes - S. Cosme</p>	<p>Peça</p> <p>Planta Localização</p>			
<p>Técnico de Obra/Conductor de Obra</p> <p>Rui Miguel Carvalho</p>	<p>Data</p> <p>setembro 2024</p>	<p>Escala</p> <p>1:500</p>	<p>Ref. Proj.</p> <p>M/Doc 55408_2024</p>	



				Desenho 02
Projecto Sinal Vertical H1a - Lugar Estacionamento Reservado Rua Augusto Fernando Oliveira Guedes - S. Cosme	Peça Planta Implantação			
Técnico de Obra/Conductor de Obra Hugo Miguel Carvalho	Data setembro 2024	Escala 1:100	Ref. Proj. M/Dev. 24/03 - 2024	