



GONDOMAR

cidade

MUNICÍPIO DE GONDOMAR

EDITAL

DR. MARCO MARTINS, PRESIDENTE DESTA CÂMARA MUNICIPAL TORNA PÚBLICO:

No uso da competência que é conferida à Câmara Municipal pelo artigo 33.º, n.º 1 alínea r) da Lei n.º 75/2013, de 12 de Setembro, com as alterações introduzidas pela Retificação n.º 46-C / 2013, de 11 de Novembro, que compete à Câmara Municipal deliberar sobre o estacionamento de veículos nas ruas e demais lugares públicos e os artigos 6.º e 7.º do Decreto – Lei n.º 44/2005, de 23 de Fevereiro, estabelecem que a sinalização das vias públicas compete às Câmaras Municipais nas vias sobre a sua jurisdição e o ordenamento do trânsito, incluindo a fixação dos limites de velocidade a que se refere o n.º 1 do artigo 28.º do Código da Estrada, compete à entidade gestora das respetivas vias públicas, delegada no Senhor Presidente em reunião daquele órgão municipal, de 22 de Outubro de 2021, a seguinte decisão, relativa ao ordenamento de trânsito na Freguesia de Baguim do Monte:

Rua Campinho, frente ao nº295, Baguim do Monte.

Colocação de um sinal vertical c15(proibido estacionar), conforme planta em anexo a este Edital.

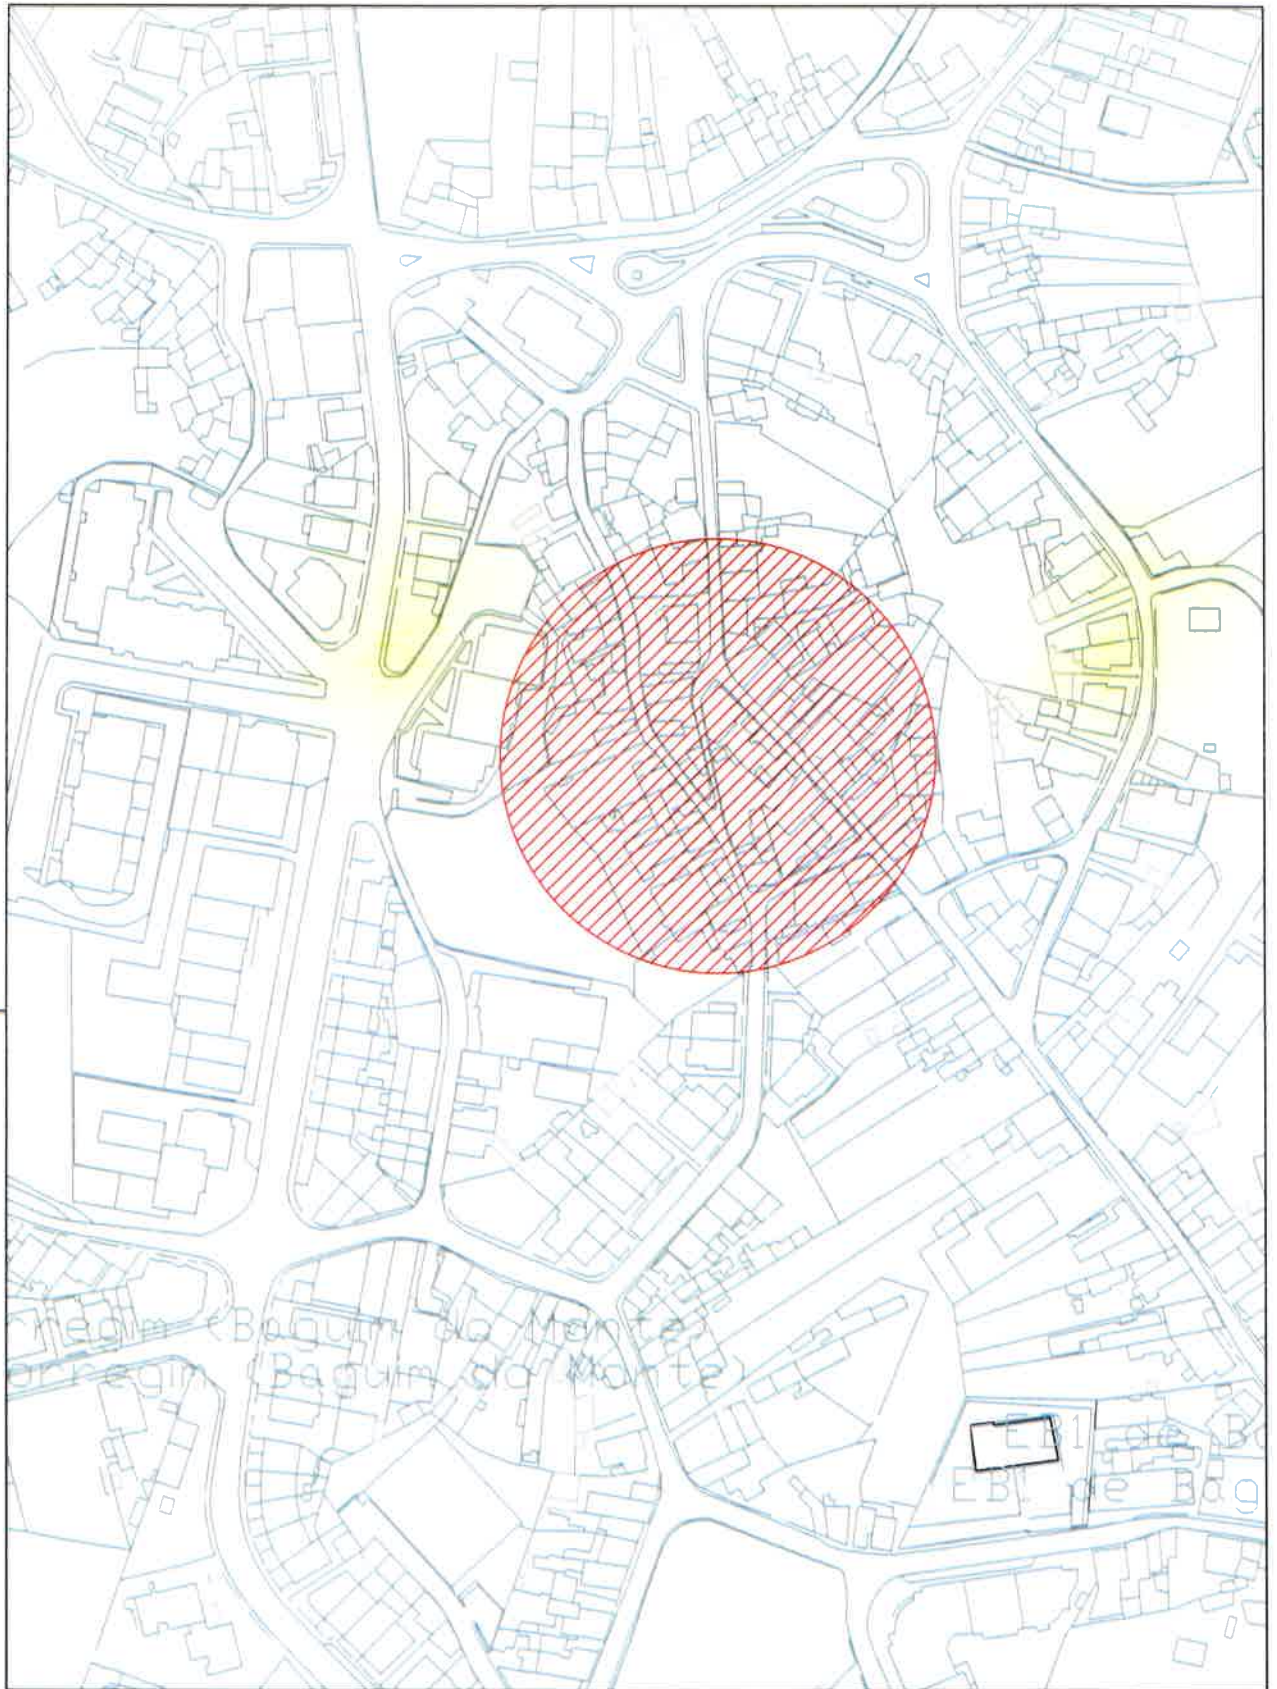
Na referida artéria deve se **colocado o sinal regulamentar** para que o trânsito fique ordenado conforme ficou dito.

Para constar e devidos efeitos se publica o presente Edital que vai ser afixado em local próprio.

Paços do Município de Gondomar, *10 de outubro* de 2024

O Presidente da Câmara



(Marco Martins, Dr.)



Desenho

01

Projecto Sinal vertical 016 Rua Campeche, frontão nº295 - Bairro do Monte	Peça Planta Localização		
Técnico de Obra/Condutor de Obra Rui Miguel Carvalho	Data outubro 2024	Escala 1:5000	Ref. Proj. W:\Dps\3896\1 - 2024

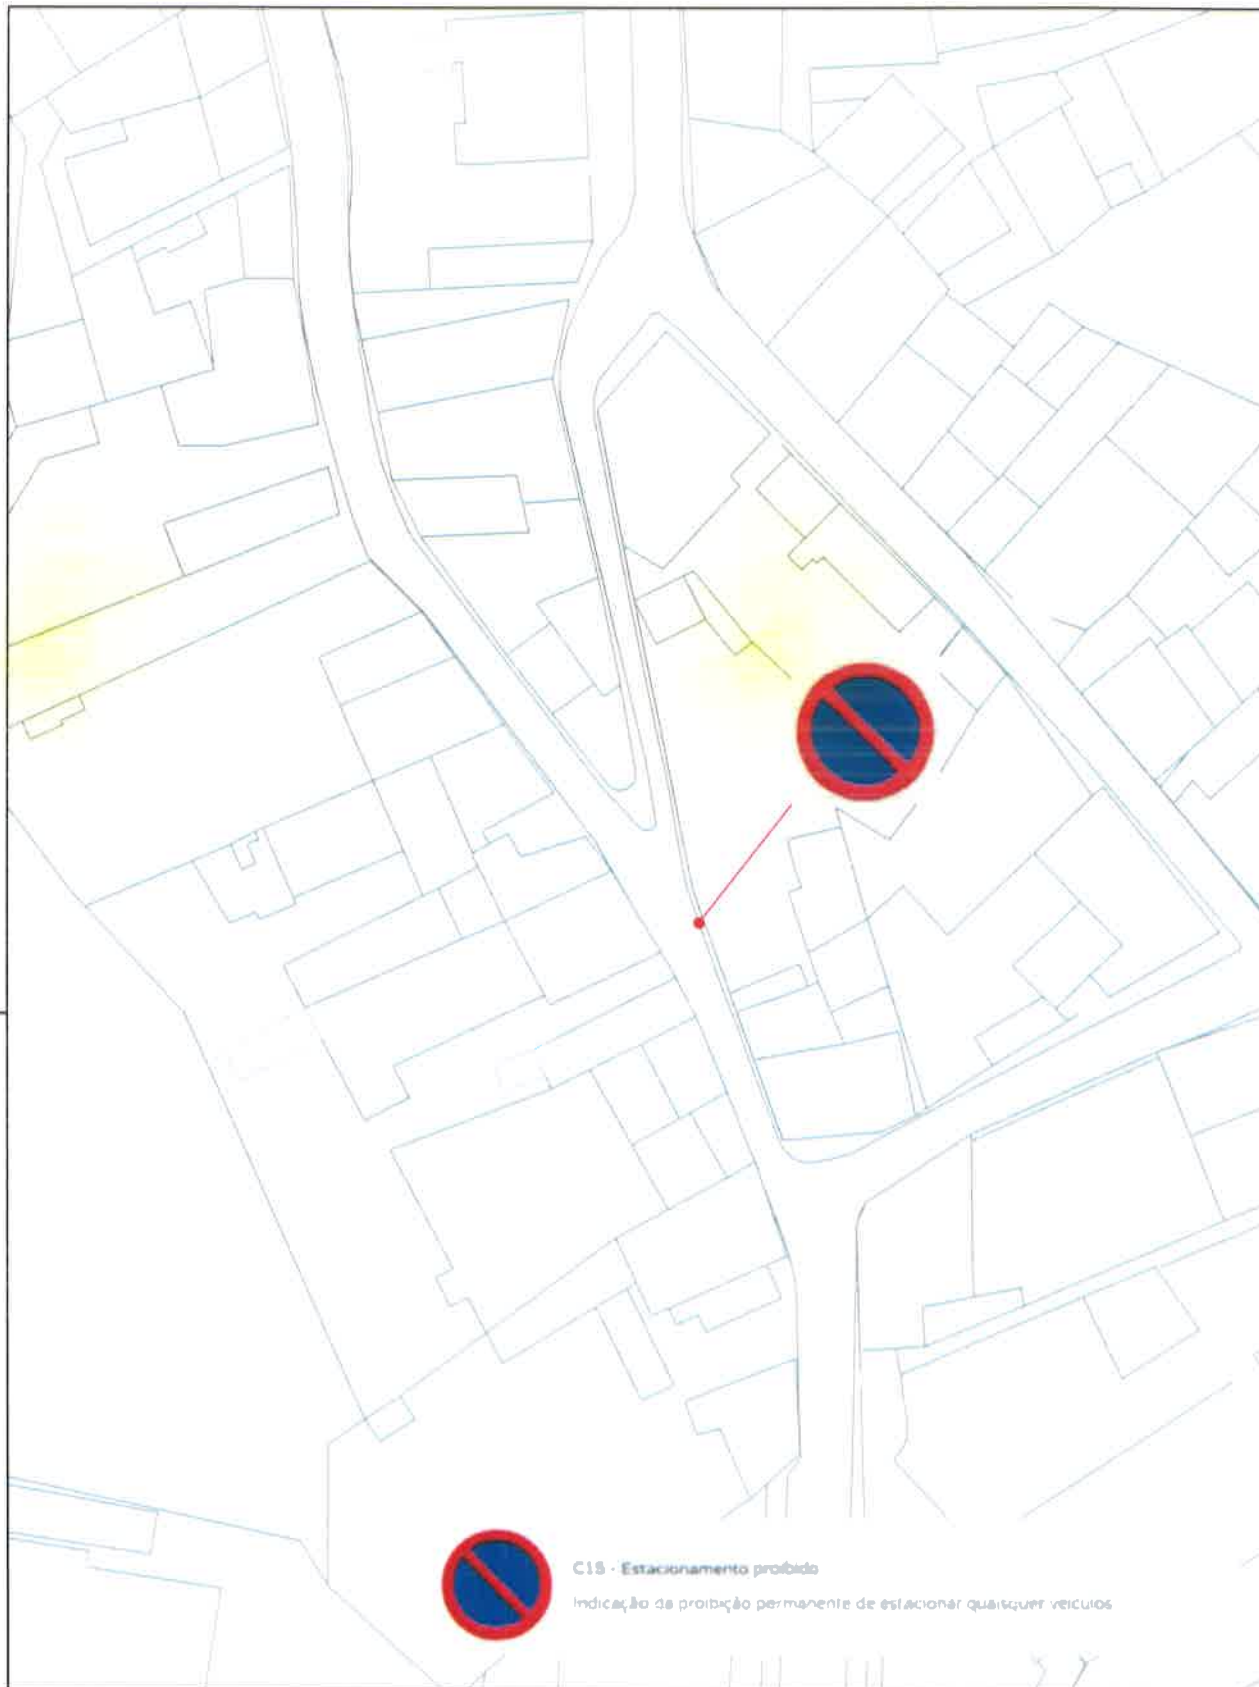

C15 - Estacionamento proibido

Indicação da proibição permanente de estacionar quaisquer veículos



Desenho

02

Projecto Sinal vertical C15 Rua Campinho, frente ao n.º 295 - Baixa de Monte		Peça Planta implantação	
Técnico de Obra/Conductor de Obra Luís Miguel Carvalho	Data Setembro 2024	Escala 1/500	Ref. Proj. MyDoc 5936 - 2024