

EDITAL

DR. MARCO MARTINS, PRESIDENTE DESTA CÂMARA MUNICIPAL TORNA PÚBLICO:

No uso da competência que é conferida à Câmara Municipal pelo artigo 33.º, n.º 1 alínea r) da Lei n.º 75/2013, de 12 de Setembro, com as alterações introduzidas pela Retificação n.º 46-C / 2013, de 11 de Novembro, que compete à Câmara Municipal deliberar sobre o estacionamento de veículos nas ruas e demais lugares públicos e os artigos 6.º e 7.º do Decreto – Lei n.º 44/2005, de 23 de Fevereiro, estabelecem que a sinalização das vias públicas compete às Câmaras Municipais nas vias sobre a sua jurisdição e o ordenamento do trânsito, incluindo a fixação dos limites de velocidade a que se refere o n.º 1 do artigo 28.º do Código da Estrada, compete à entidade gestora das respetivas vias públicas, delegada no Senhor Presidente em reunião daquele órgão municipal, de 21 de Outubro de 2021, a seguinte decisão, relativa ao ordenamento de trânsito na União de Freguesias de S. Cosme (Gondomar), Valbom e Jovim:

Rua Delfim Ramos de Castro, Valbom.

Colocação de um sinal vertical C9(trânsito proibido a veículos de altura superior a 2 m), conforme plantas em anexo a este Edital.


Na referida artéria deve ser colocado o sinal regulamentar para que o trânsito fique ordenado conforme ficou dito.

Para constar e devidos efeitos se publica o presente Edital que vai ser afixado em local próprio.

Paços do Município de Gondomar, 16 de outubro de 2024

O Presidente da Câmara


(Marco Martins, Dr.)

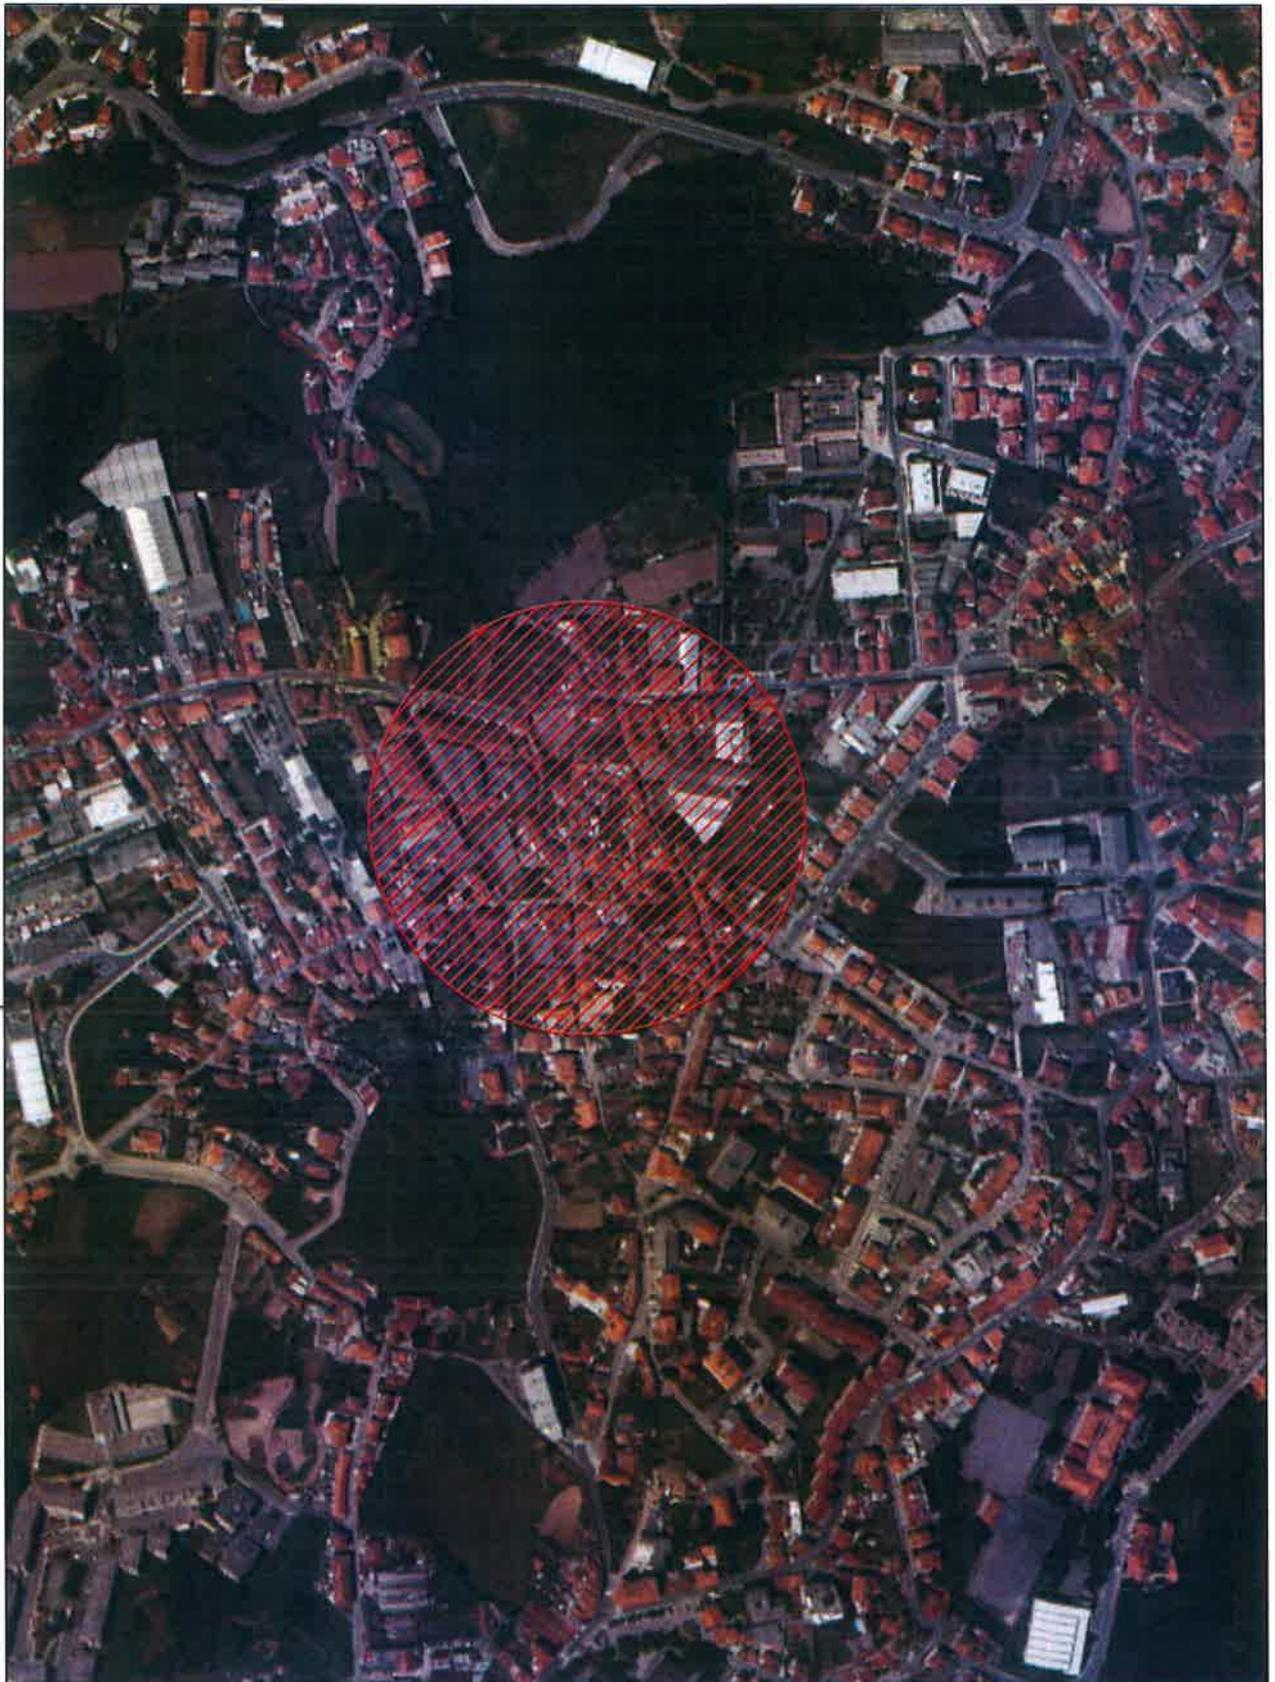

Desenho

01

Projecto Sinal Vertical C9 Rua Delfim Ramos de Castro - Valbom	Peça Planta Localização		
Técnico de Obra/Conductor de Obra Hugo Miguel Carvalho	Data outubro 2024	Escala 1/2000	Ref. Proj. M/Doc 67879 - 2024



C9 - Trânsito proibido a veículos de altura superior a 2,00 m

Indicação de acesso permitido a veículos cuja altura total seja superior à indicada no sinal

 <p>GONDOMAR Município de Gondomar</p>		<p>Desenho</p> <p>02</p>	
<p>Projecto Sinal Vertical C9 Rua Delfim Ramalho de Castro - Valbom</p>		<p>Peça Placa Implantação</p>	
<p>Técnico de Obra/Conductor de Obra Hugo Miguel Carvalho</p>		<p>Data outubro 2024</p>	<p>Escala 1:1000</p>
		<p>Ref. Proj. MyCop-01779-2024</p>	