



GONDOMAR

1838

MUNICÍPIO DE GONDOMAR

MUNICÍPIO DE GONDOMAR

Divisão de Mobilidade

EDITAL

DR. MARCO MARTINS, PRESIDENTE DESTA CÂMARA MUNICIPAL TORNA PÚBLICO:

No uso da competência que é conferida à Câmara Municipal pelo artigo 33.º, n.º 1 alínea r) da Lei n.º 75/2013, de 12 de Setembro, com as alterações introduzidas pela Retificação n.º 46-C / 2013, de 11 de Novembro, que compete à Câmara Municipal deliberar sobre o estacionamento de veículos nas ruas e demais lugares públicos e os artigos 6.º e 7.º do Decreto – Lei n.º 44/2005, de 23 de Fevereiro, estabelecem que a sinalização das vias públicas compete às Câmaras Municipais nas vias sobre a sua jurisdição e o ordenamento do trânsito, incluindo a fixação dos limites de velocidade a que se refere o n.º 1 do artigo 28.º do Código da Estrada, compete à entidade gestora das respetivas vias públicas, delegada no Senhor Presidente em reunião daquele órgão municipal, de 26 de Outubro de 2017, a seguinte decisão, relativa ao ordenamento de trânsito na União de S. Cosme(Gondomar), Valbom e Jovim:

Rua Dr. Joaquim Manuel da Costa, frente ao nº1401, Valbom.

Colocação de um espelho parabólico, para facilitar a visibilidade, melhorando a prevenção de ocorrência de acidentes neste local.


Na referida artéria deve ser colocado o sinal regulamentar para que o trânsito fique ordenado conforme ficou dito.

Para constar e devidos efeitos se publica o presente Edital que vai ser afixado em local próprio.

Paços do Município de Gondomar, 23 de outubro de 2024

O Presidente da Câmara

(Marco Martins, Dr.)

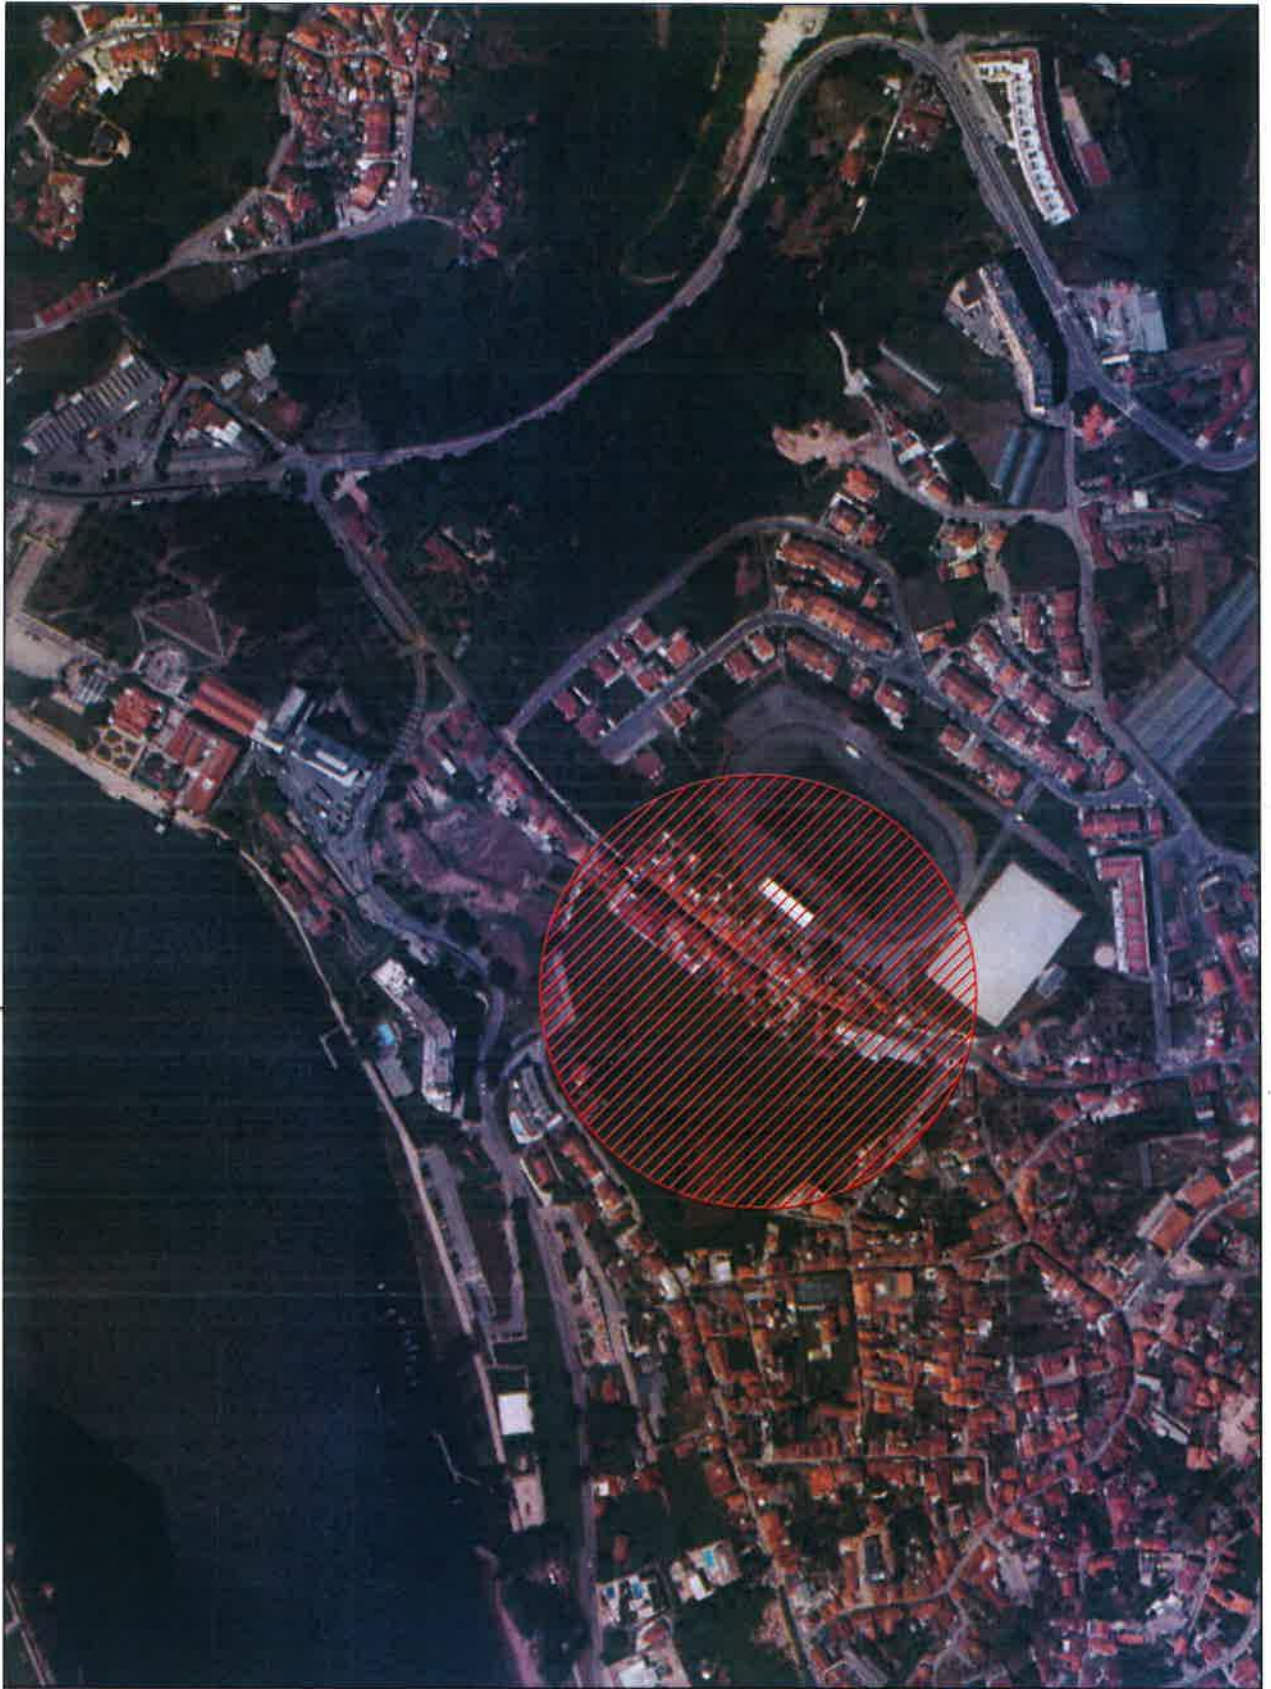

Desenho

01

Projecto Espelho Parabolico Rua Dr. Joaquim Manuel da Costa, frente ao nº1401 - Valbom	Peça Planta Localização		
Técnico de Obra/Conductor de Obra Hugo Miguel Carvalho	Data outubro 2024	Escala 1/3000	Ref. Proj. MyDoc 56805 - 2024



				Desenho 02
Projecto Espelho Parabolico Rua Dr. Joaquim Manuel da Costa, frente ao nº3401 - Valbom		Peça Planta Implantação		
Técnico de Obra/Conductor de Obra Hugo Miguel Carvalho		Data outubro 2024	Escala 1:200	Ref. Proj. M/Dob 66605 - 2024