



GONDOMAR
é Dour

MUNICÍPIO DE GONDOMAR

MUNICÍPIO DE GONDOMAR
Núcleo de Mercados, Feiras e Metrologia

EDITAL

DRA. MARIA AURORA MOURA VIEIRA, VEREADORA DA CÂMARA MUNICIPAL DE GONDOMAR:

Ao abrigo da delegação de competências que lhe foi conferida por despacho do Senhor Presidente da Câmara Municipal de 25 de outubro de 2021, e tendo em consideração os artigos 23º, 24º e 28º do Regulamento do Comércio a Retalho não Sedentário do Município de Gondomar, em vigor, são estabelecidas as condições de ocupação, nos termos dos anexos que integram o presente edital para efeitos de atribuição do direito de usos de espaço público, pelo que, torna público o seguinte:

O prazo para aceitação de candidaturas, para as Festas abaixo mencionadas, **decorrerá até ao próximo dia 29 de novembro de 2024.**

Ocupação de Espaços Públicos Diversos – Festas de Natal 2024
Período de Ocupação – 13 de dezembro a 31 dezembro 2024

ANEXO I – LUGARES LIVRES

Atividades Previstas	Local de Instalação	ÁREA
Doces, Nozes e Castanhas	Largo de S. Brás – BAGUIM DO MONTE	1 – 4mx2m 2 – 4mx2m
	Largo Nossa Senhora dos Navegantes - COVELO	1 – 4mx2m 2 – 4mx2m
	Largo Júlio Dinis (em frente ao Pavilhão Municipal) - FÂNZERES	1 – 4mx2m 2 – 4mx2m
	Junto ao Centro de Saúde - FOZ DO SOUSA	1 – 4mx2m 2 – 4mx2m
	Rua Manuel Pinto Martins (junto ao salão paroquial) - JOVIM	1 – 4mx2m 2 – 4mx2m
	Jardim da Praça da República – GONDOMAR (S. COSME)	1 – 4mx2m 2 – 4mx2m 3 – 4mx2m 4 – 4mx2m
	Rua Padre Jerónimo - MELRES	1 – 4mx2m 2 - 4mx2m
	Largo do Mosteiro – RIO TINTO	1 – 4mx2m 2 – 4mx2m
	Junto à Igreja – S. PEDRO DA COVA	1 – 4mx2m 2 – 4mx2m
	Gramido (Parque de estacionamento Lavandeira Galp) - VALBOM	1 – 4mx2m
	Rua das Sete Capelas (junto à Igreja) - VALBOM	2 – 4mx2m
	Travessa do Largo da Senhora do Ó – Pé de Moura - LOMBA	1 – 4mx2m 2 – 4mx2m



GONDOMAR
é Dour

MUNICÍPIO DE GONDOMAR

MUNICÍPIO DE GONDOMAR
Núcleo de Mercados, Feiras e Metrologia

De acordo com as taxas previstas na Tabela de Taxas e Licenças em vigor, os valores a pagar por dia e por m2 são os seguintes:

De acordo com as taxas previstas na Tabela de Taxas e Licenças em vigor, os valores a pagar por dia e por m2 são os seguintes:	
Ocupação de espaço público (artº 53º)	
Pela emissão de licença para instalação provisória por motivo de festividades.	1,00€ - por dia e por m2

A existência de débitos ao Município determina exclusão da candidatura, nos termos legais.

Os prazos de ocupação e a tipologia do lugar, poderão ser alterados em casos de excecionalidade e em situações devidamente fundamentadas.

Mais se informa que caso surjam condicionalismos (por motivo de segurança, obras e /ou outros), poderão as datas e/ou os locais de instalação previstos sofrer alterações.


O ato público de atribuição dos espaços acima mencionados, será levado a efeito no próximo dia 3 de dezembro, pelas 10h00, perante a Comissão composta pela Vereadora Dra. Maria Aurora Moura Vieira, que presidirá a este ato público, Vogal 1: Paulo Jorge Ribeiro Camilo que substituirá a Presidente nas suas faltas e impedimentos, Vogal 2: Maria do Céu Soares de Sousa, Vogal Suplente: Carla Manuela Rocha Marques e Vogal Suplente: António Fernando Oliveira Silva, nas instalações do Núcleo de Mercados, Feiras e Metrologia, localizado na Praça do Cidadão (Instalações do Balcão Único), ou outro a designar tendo em conta o número de candidatos.

Sendo da responsabilidade do requerente a candidatura para a atribuição do espaço solicitado, em caso excecional de impossibilidade de comparecer no ato público para o efeito, pode o requerente fazer-se substituir mediante comunicação prévia com indicação do(a) substituto(a) (Nome, dados do Cartão de Cidadão e Nº. de Contribuinte Fiscal) e a que ato se refere, **impreterivelmente até dia 29 de novembro de 2024** e, não pode o mesmo representar mais do que um requerente. Em caso de incumprimento do prazo estabelecido, o mesmo não será ponderado e aceito, pelo que será considerada falta de presença do requerente ao respetivo ato.

Para constar e devidos efeitos o presente Edital será publicitado no site da Câmara Municipal de Gondomar na Internet www.cm-gondomar.pt.

Paços do Município de Gondomar, 06 de novembro de 2024
Por delegação do Presidente da Câmara
A Vereadora do Núcleo de Mercados, Feiras e Metrologia,

MARIA AURORA
MOURA VIEIRA
Assinado de forma digital
por MARIA AURORA MOURA
VIEIRA
Dados: 2024.11.06 16:52:55 Z
(Dra. Maria Aurora Moura Vieira)

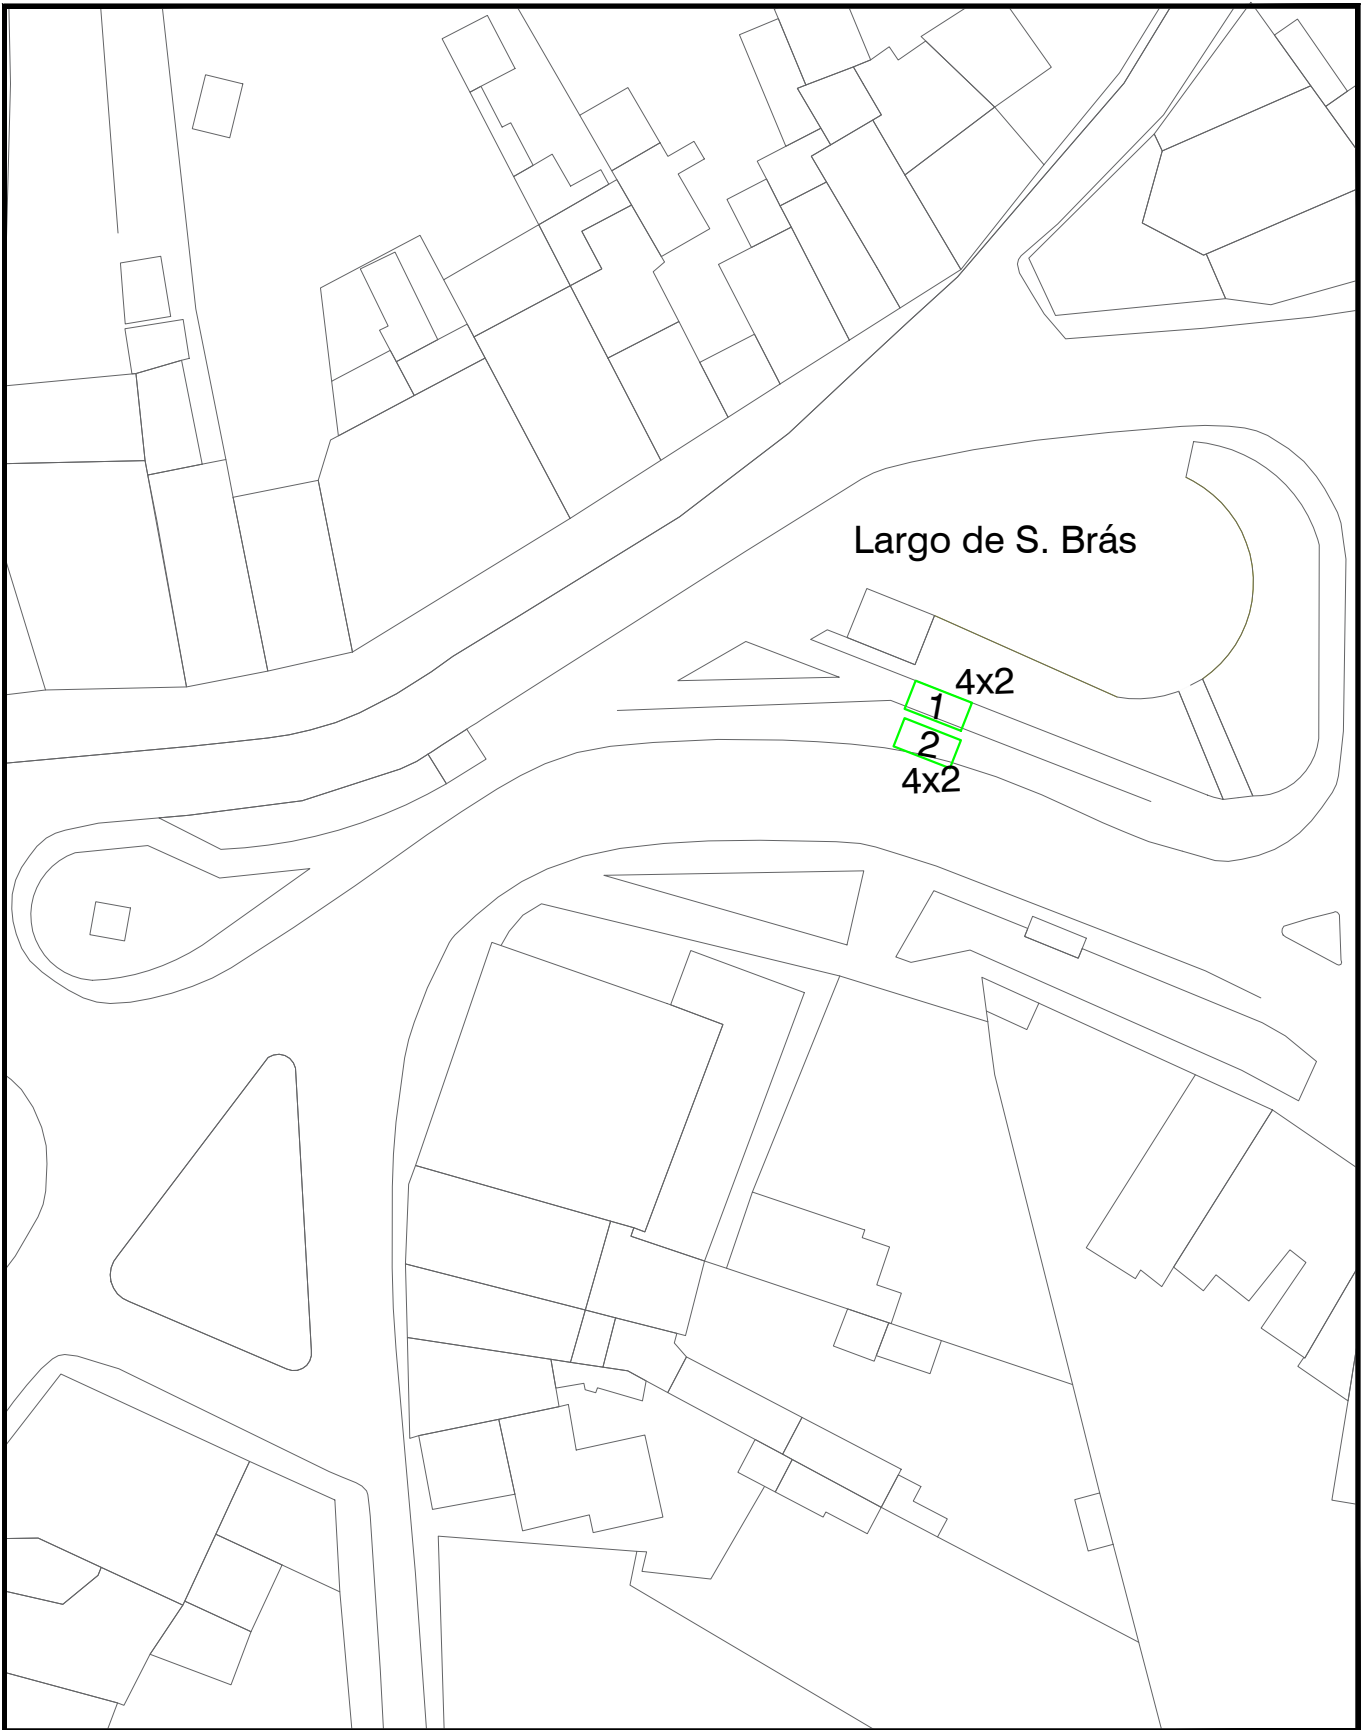

MUNICÍPIO DE GONDOMAR

DESIGNAÇÃO DA EMPREITADA

LOCAL

LARGO DE SÃO BRÁS - BAGUIM DO MONTE

DESENHO

PLANTA DE LOCALIZAÇÃO

DATA

ESCALA



DESENHO

LOC.01



MUNICÍPIO DE GONDOMAR

DESIGNAÇÃO DA EMPREITADA

LOCAL

CAIS DA LIXA - COVELO

DESENHO

PLANTA DE LOCALIZAÇÃO


DATA

ESCALA



DESENHO

LOC.01

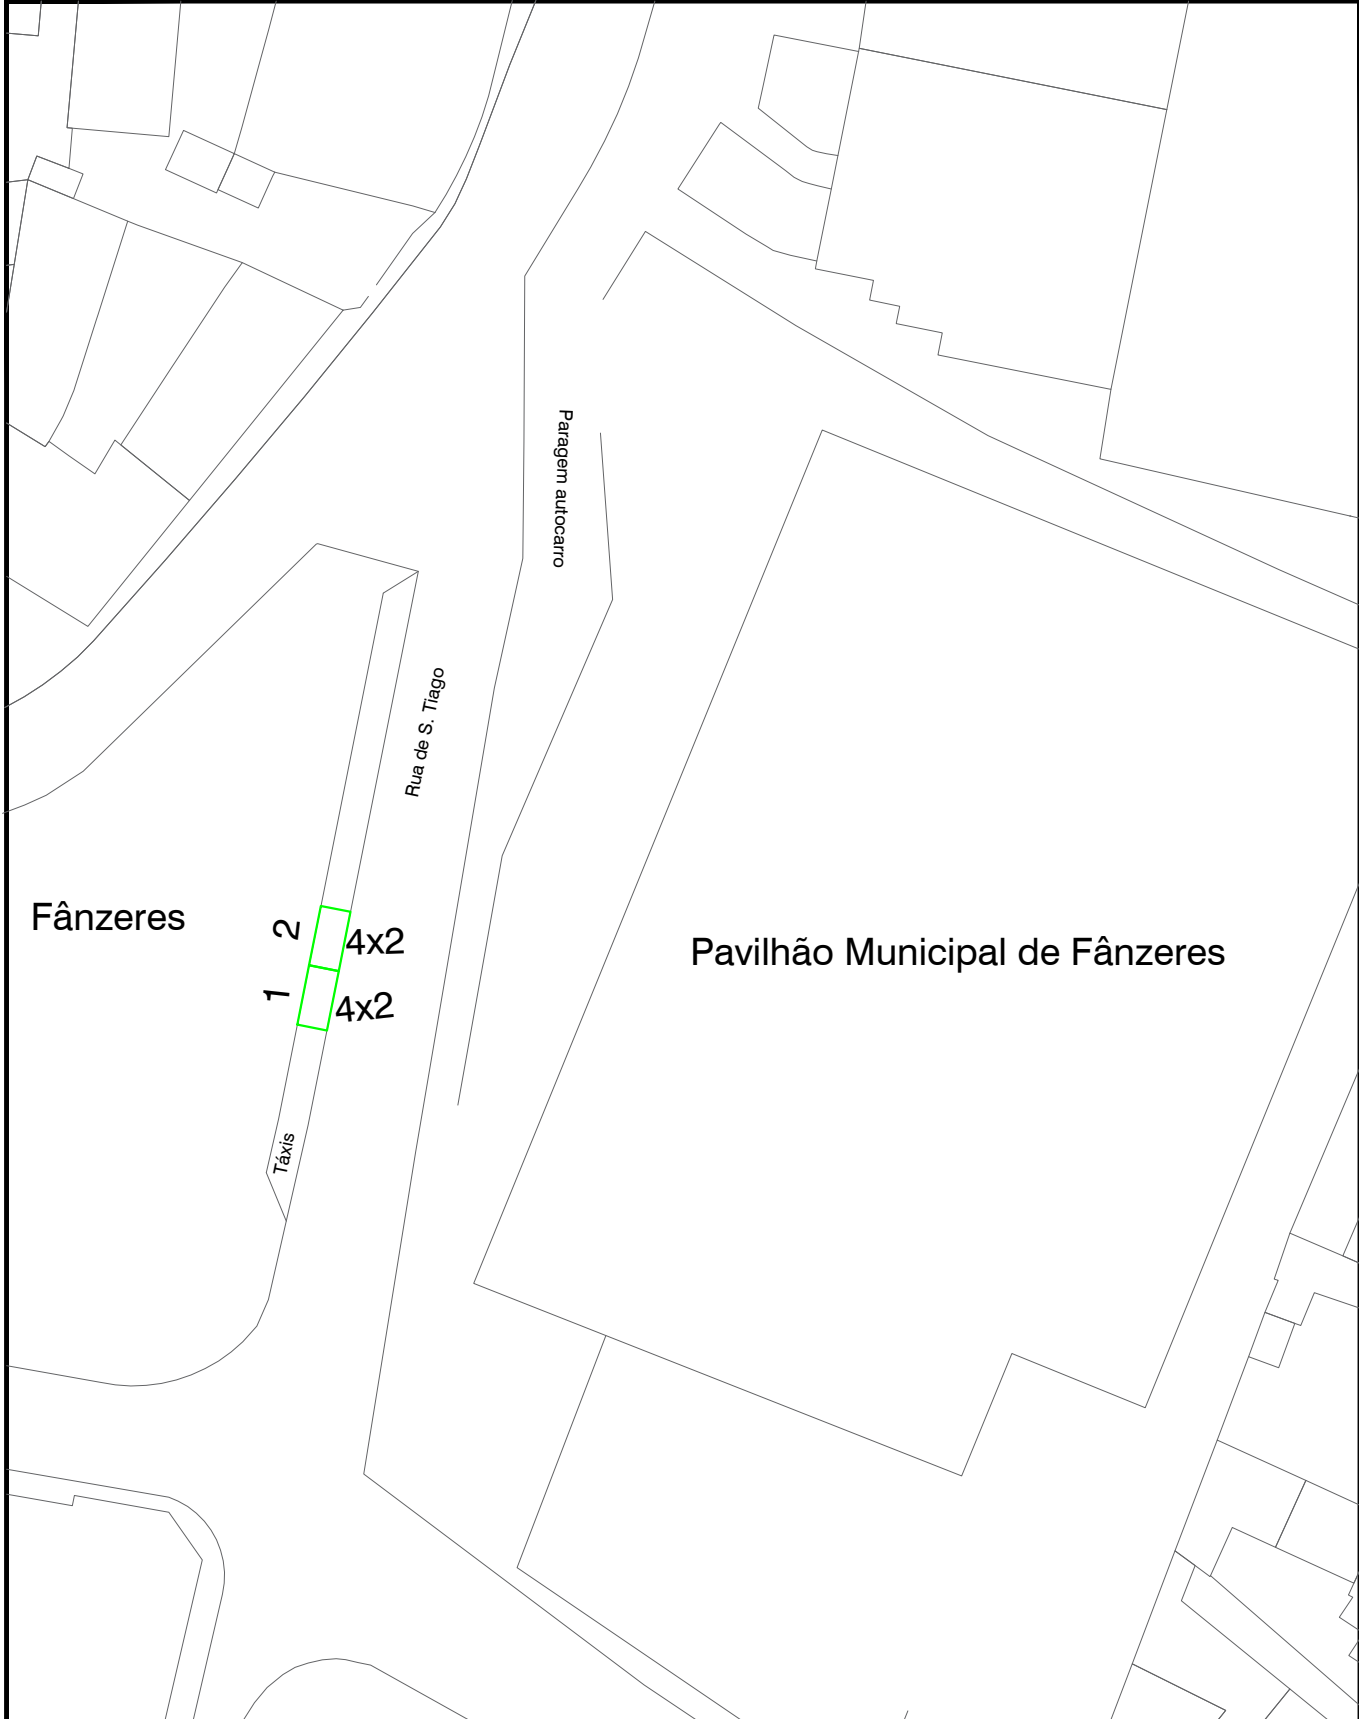

MUNICÍPIO DE GONDOMAR

DESIGNAÇÃO DA EMPREITADA

LOCAL

RUA DE SÃO TIAGO - FÂNZERES

DESENHO

PLANTA DE LOCALIZAÇÃO


DATA

ESCALA



DESENHO

LOC.01

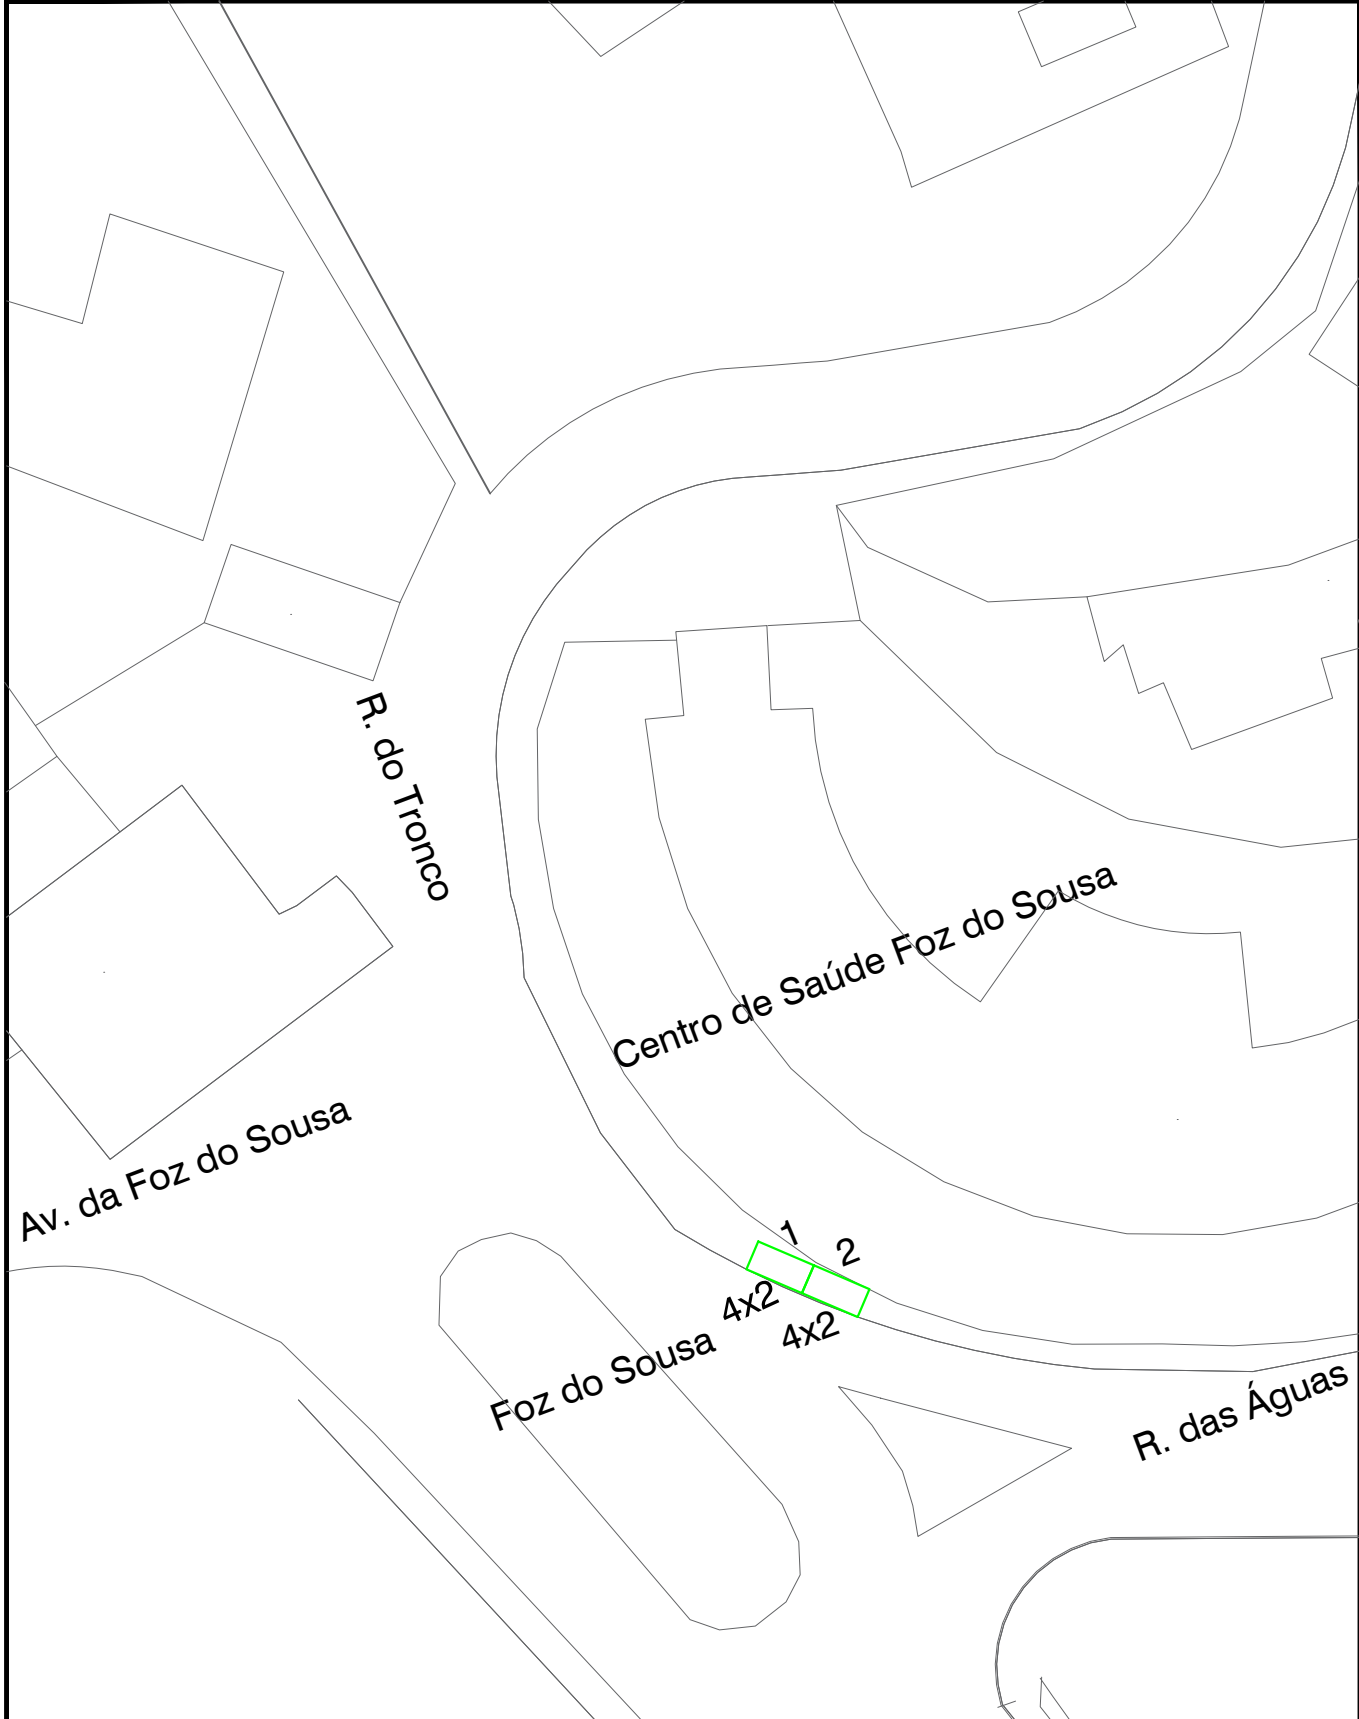

MUNICÍPIO DE GONDOMAR
 DESIGNAÇÃO DA EMPREITADA


LOCAL AVENIDA DA FOZ DO SOUSA - FOZ DO SOUSA

DESENHO PLANTA DE LOCALIZAÇÃO

DATA ESCALA



DESENHO
LOC.01

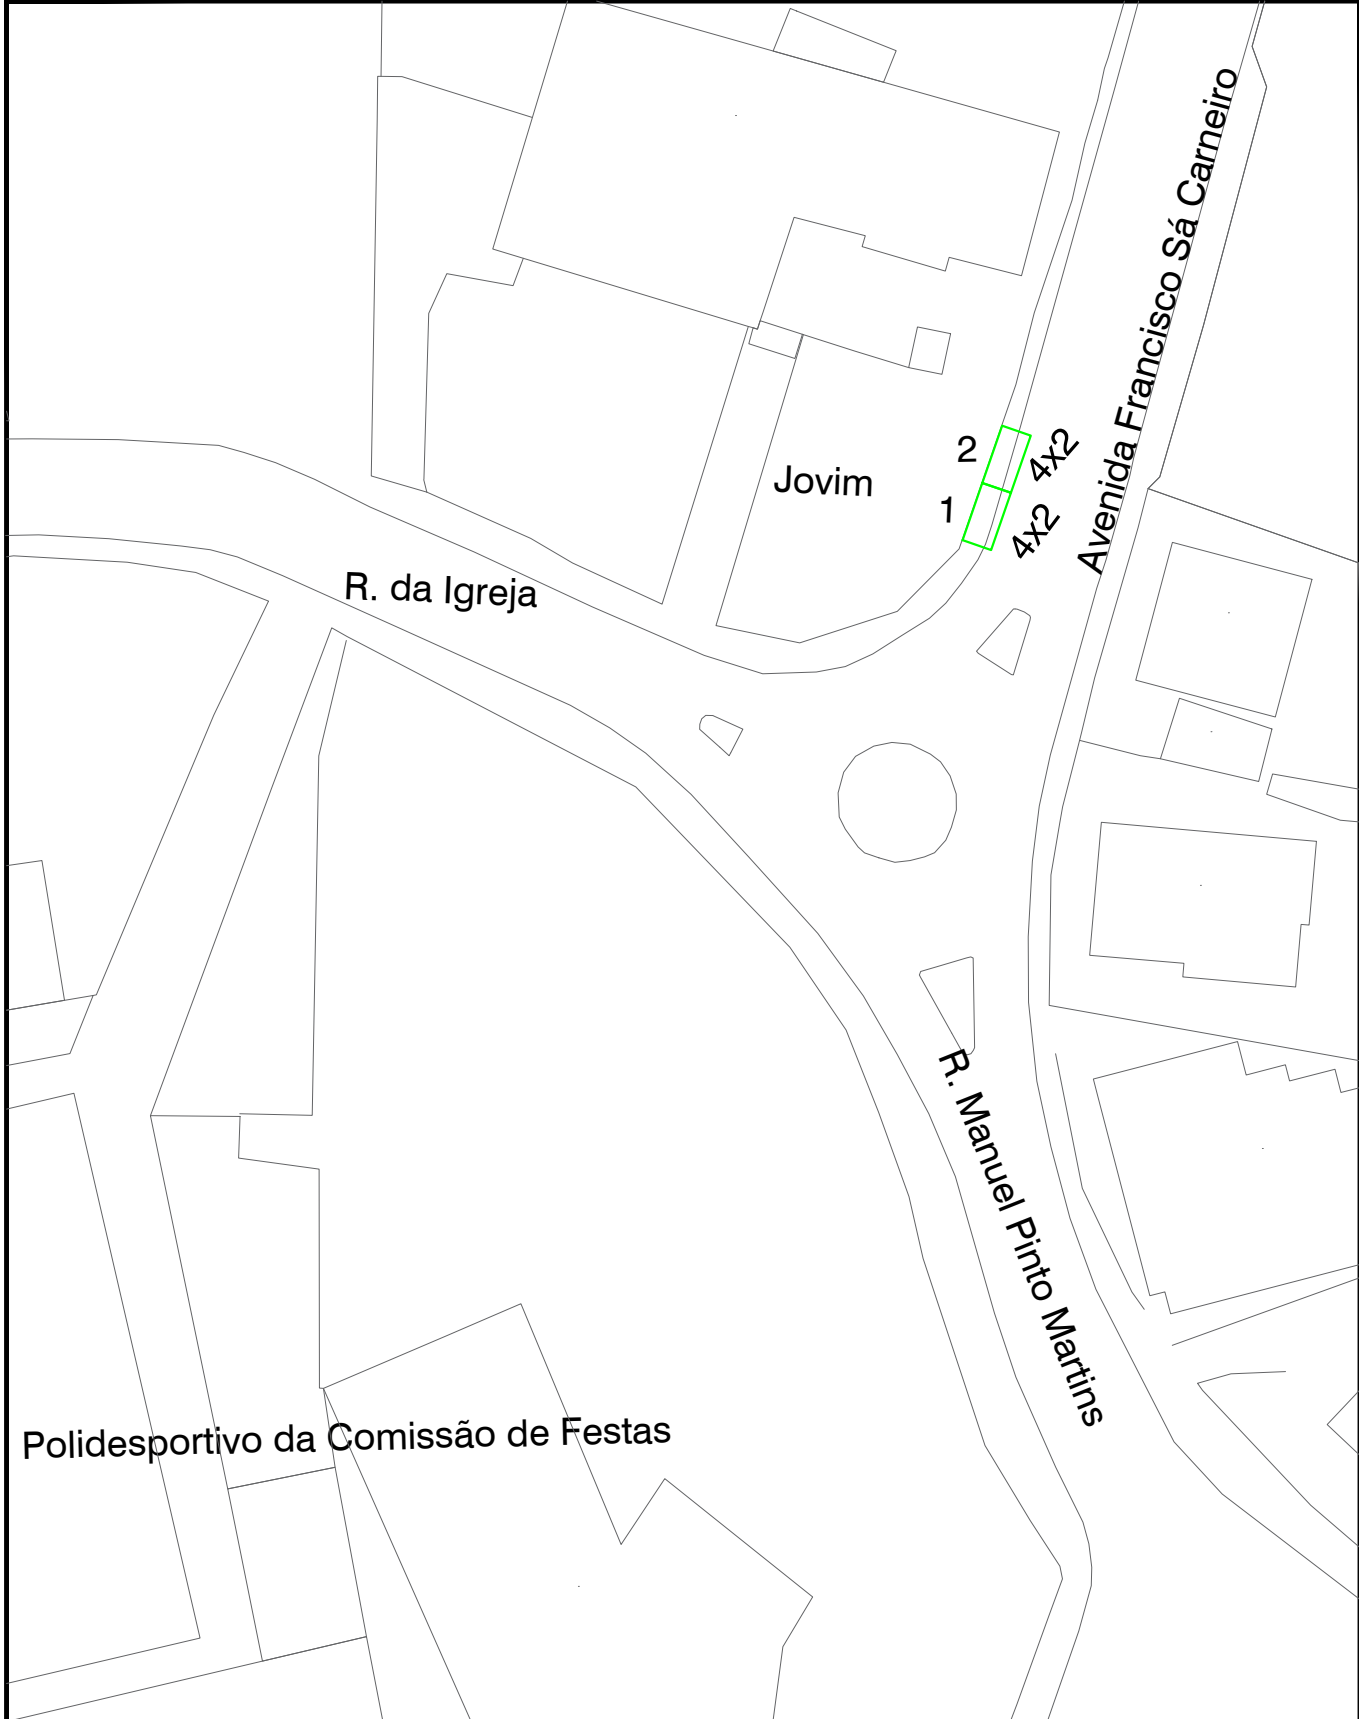

MUNICÍPIO DE GONDOMAR
 DESIGNAÇÃO DA EMPREITADA

LOCAL AVENIDA FRANCISCO SÁ CARNEIRO - JOVIM


DESENHO PLANTA DE LOCALIZAÇÃO

DATA ESCALA



DESENHO

LOC.01

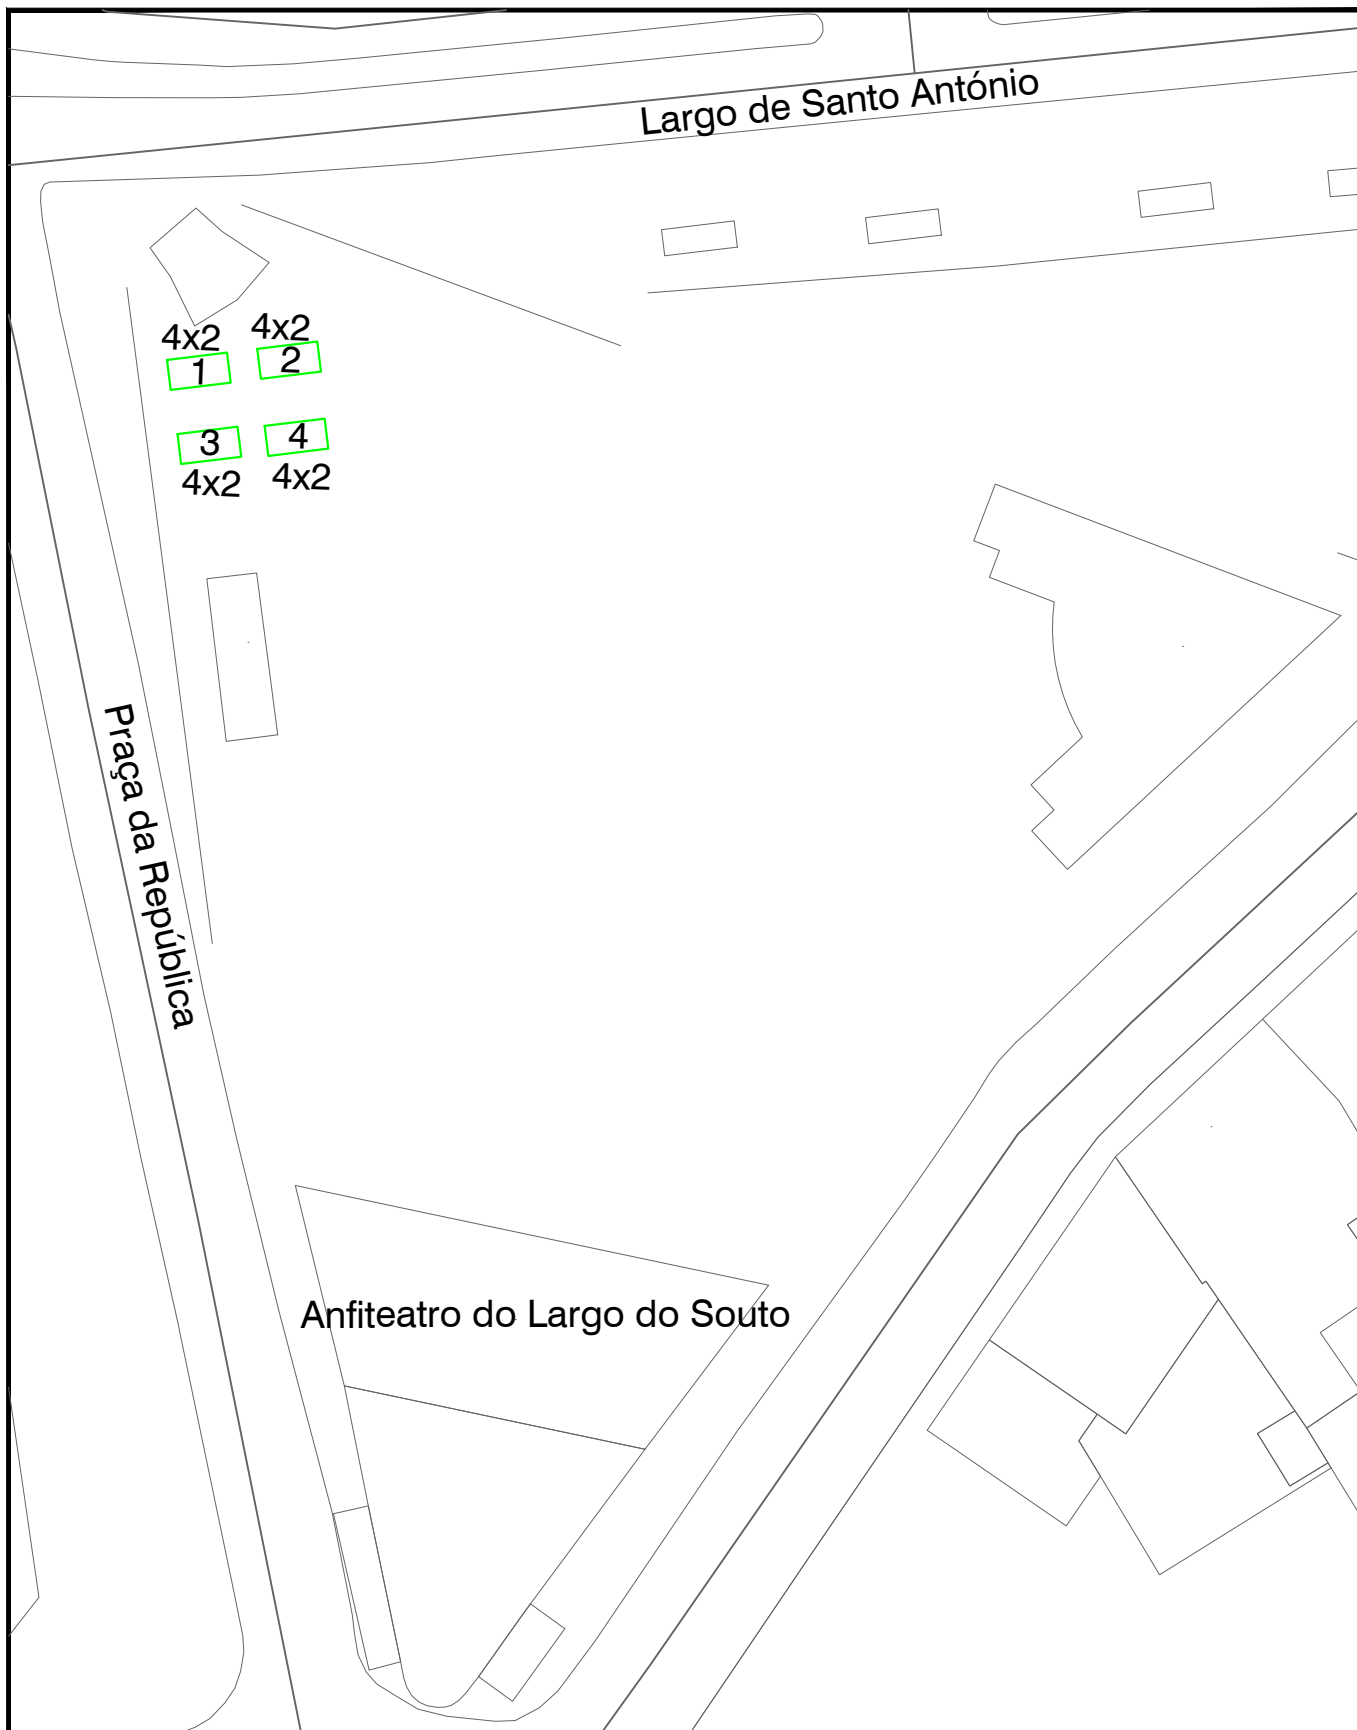

MUNICÍPIO DE GONDOMAR

DESIGNAÇÃO DA EMPREITADA

LOCAL

LARGO DO SOUTO - SÃO COSME

DESENHO

PLANTA DE LOCALIZAÇÃO

DATA

ESCALA



DESENHO

LOC.01



MUNICÍPIO DE GONDOMAR

DESIGNAÇÃO DA EMPREITADA

LOCAL

RUA PADRE JERÓNIMO - MELRES

DESENHO

PLANTA DE LOCALIZAÇÃO


DATA

ESCALA



DESENHO

LOC.01

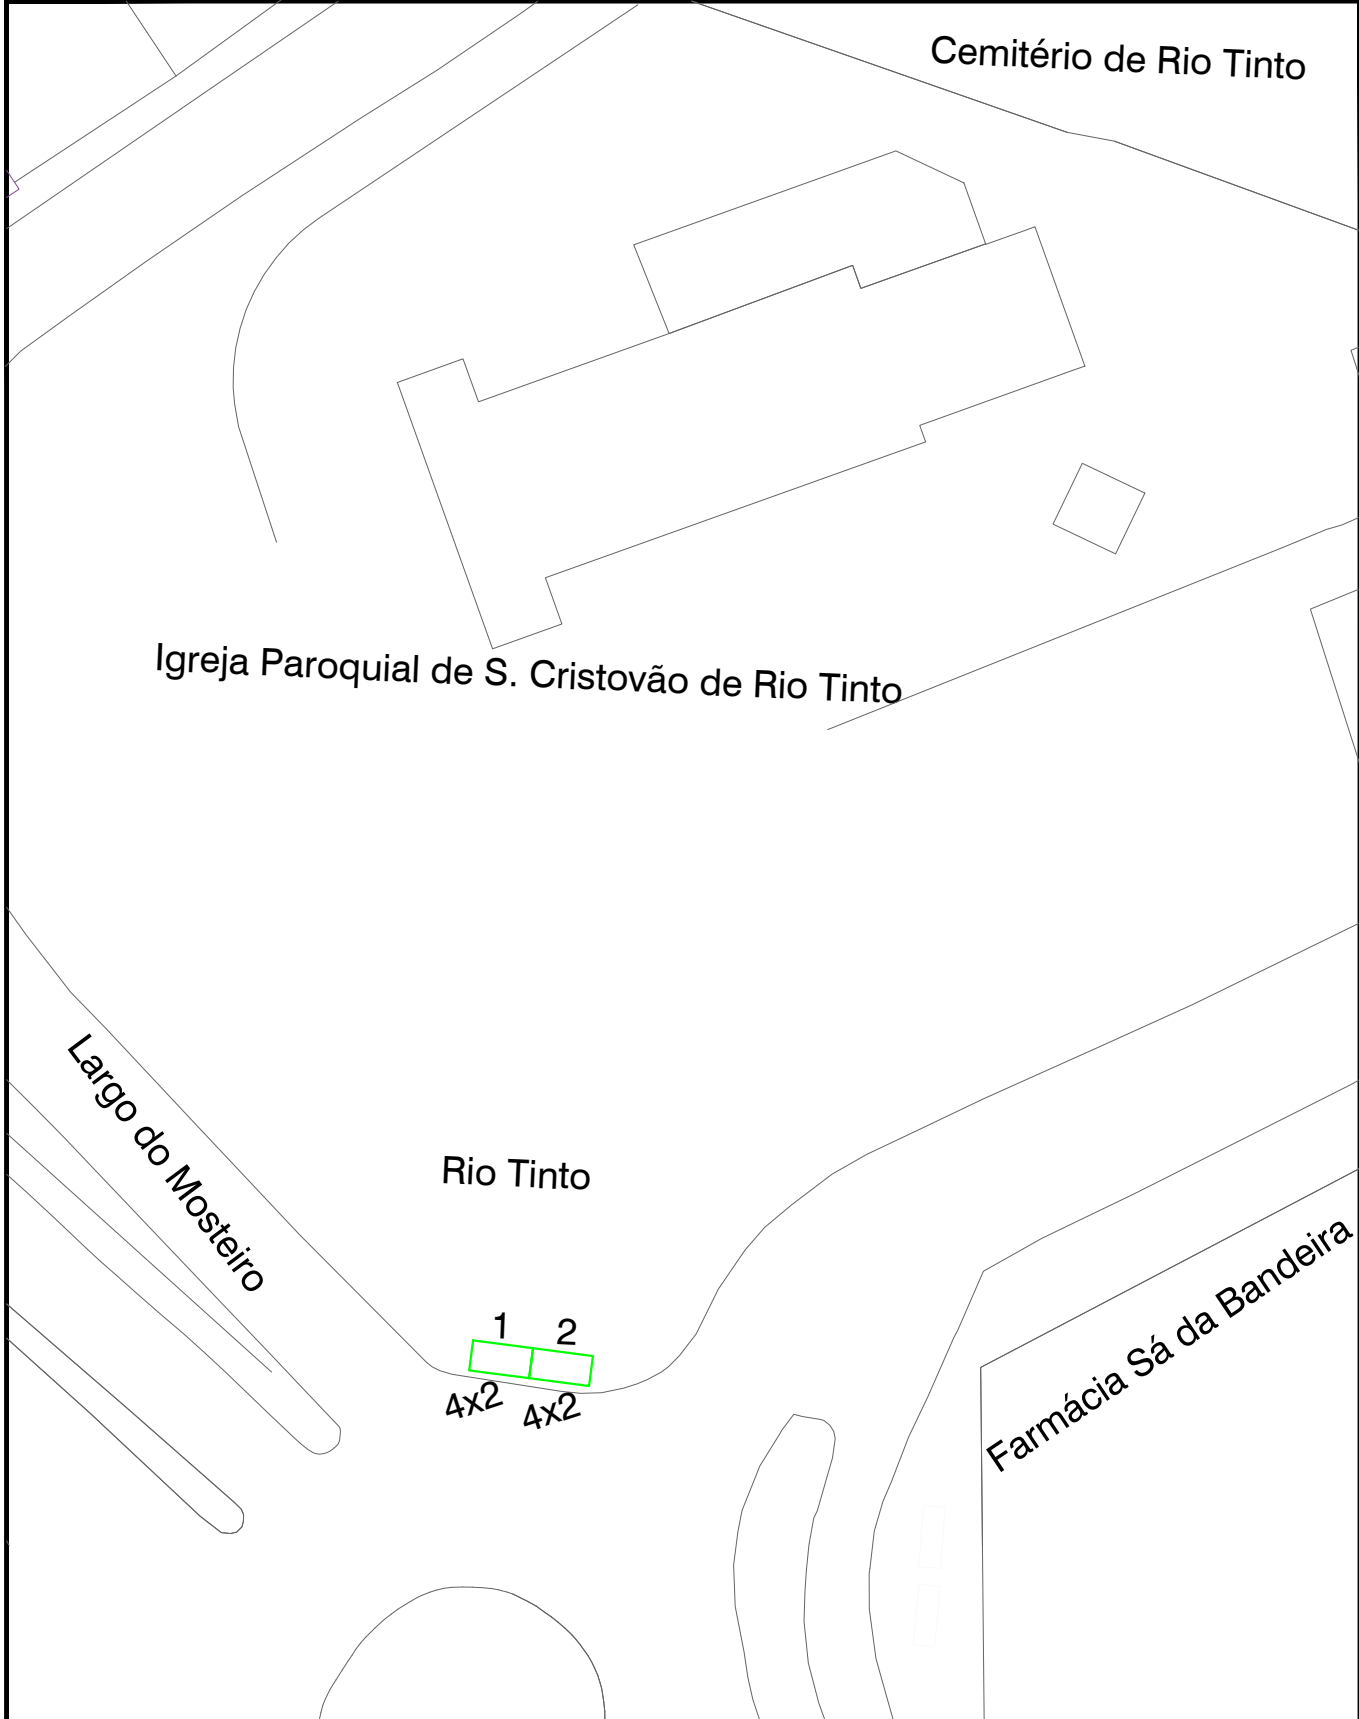

MUNICÍPIO DE GONDOMAR
 DESIGNAÇÃO DA EMPREITADA


LOCAL LARGO DO MOSTEIRO - RIO TINTO

DESENHO PLANTA DE LOCALIZAÇÃO

DATA ESCALA



DESENHO
 LOC.01

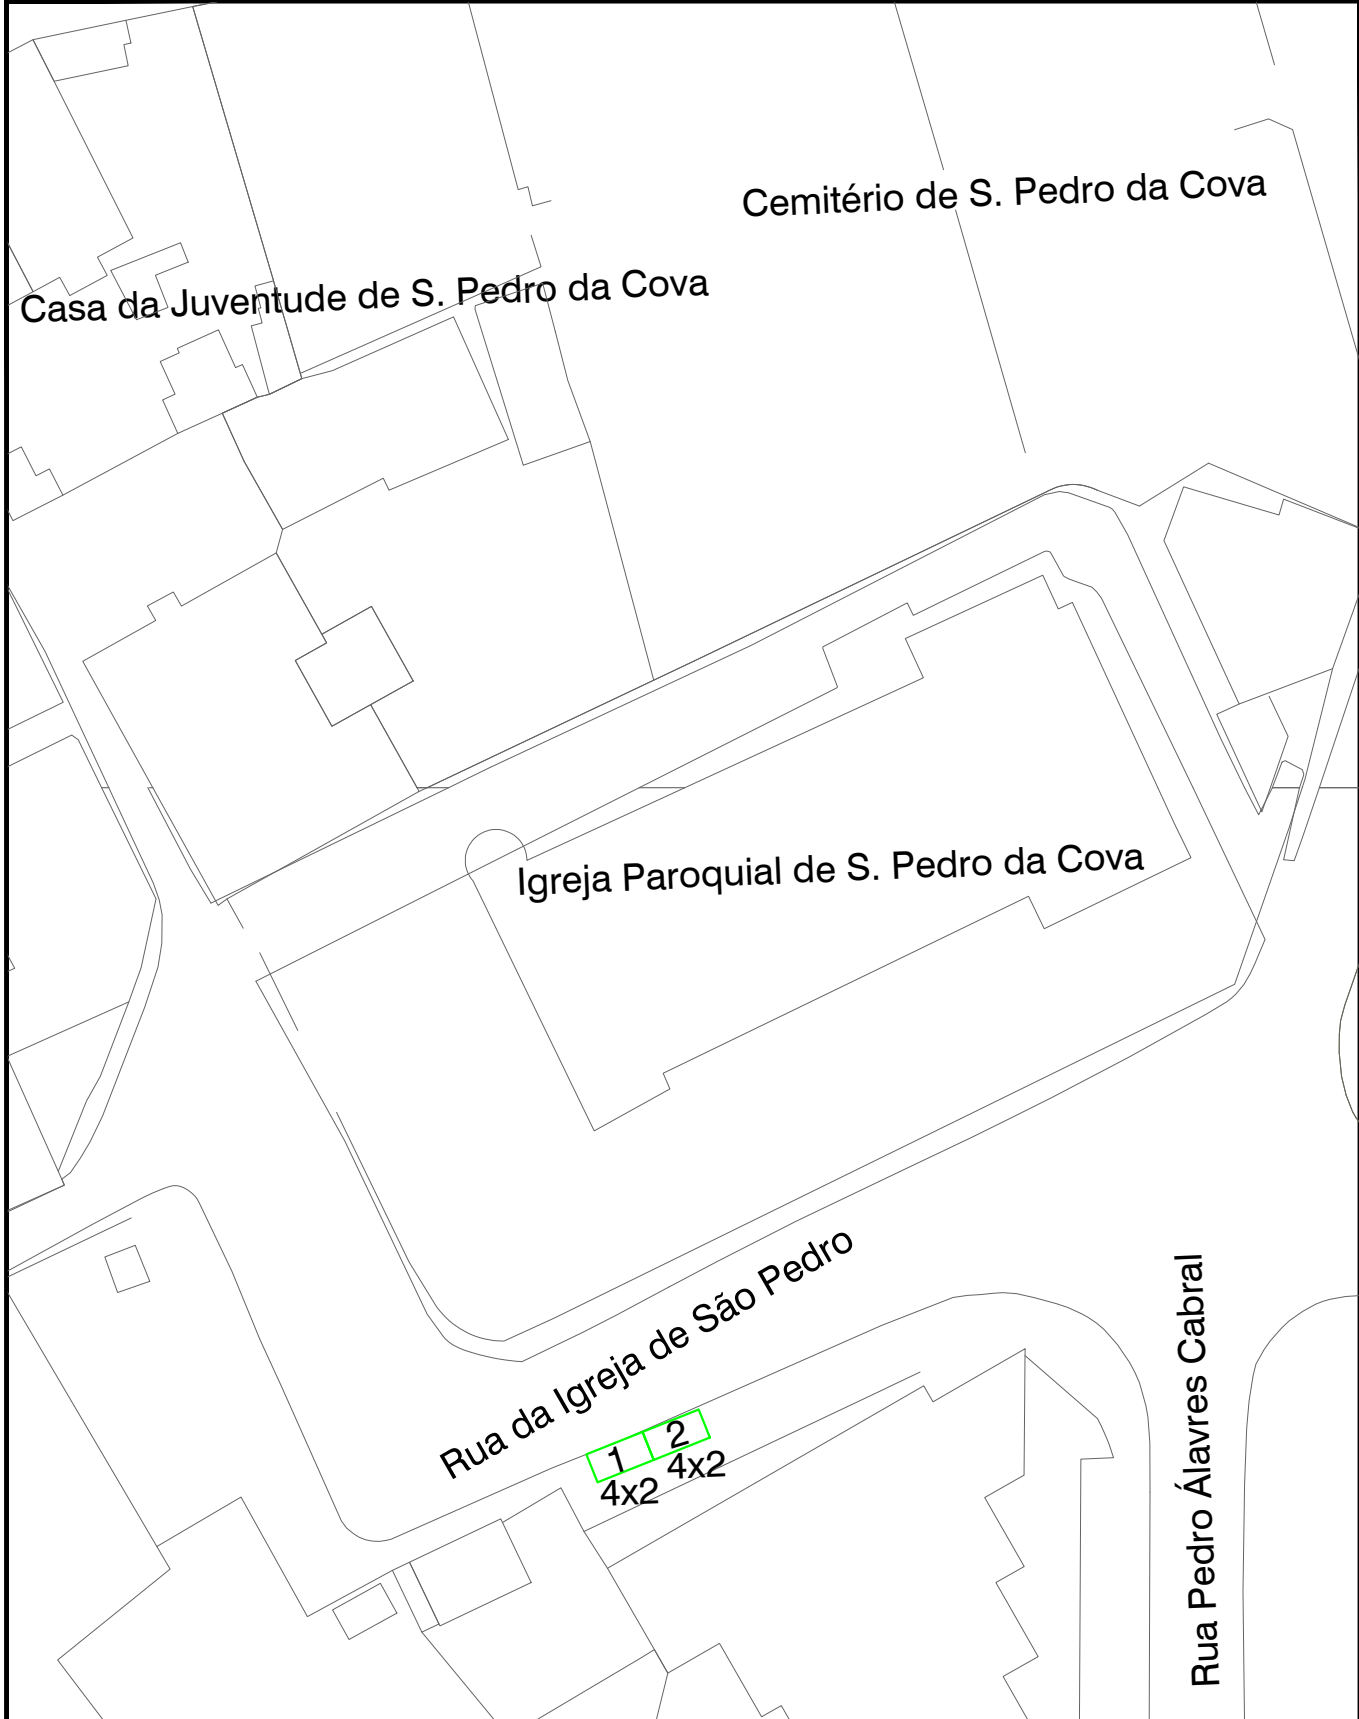

MUNICÍPIO DE GONDOMAR
 DESIGNAÇÃO DA EMPREITADA


LOCAL RUA DA IGREJA - SÃO PEDRO DA COVA

DESENHO PLANTA DE LOCALIZAÇÃO

DATA ESCALA DESENHO



LOC.01

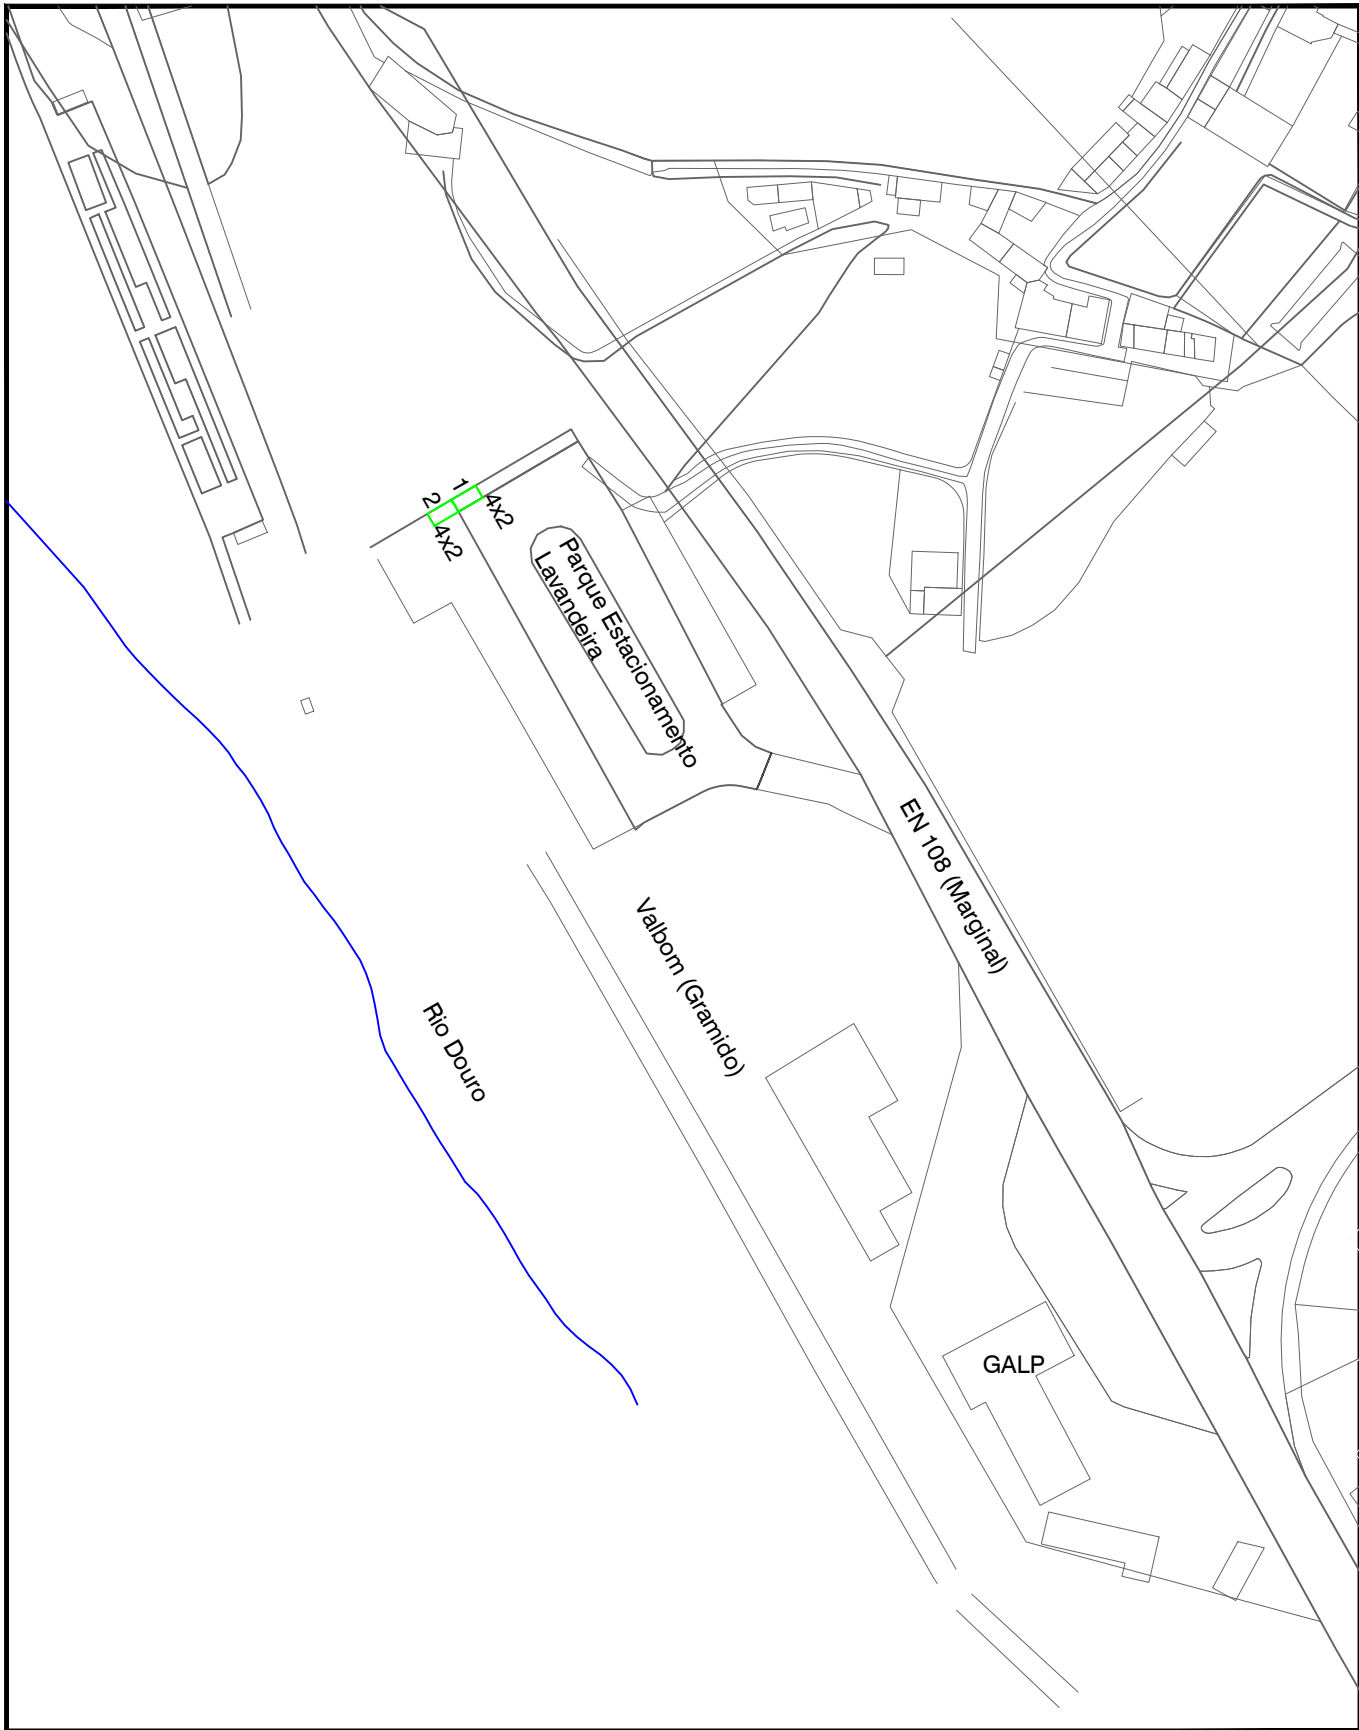

MUNICÍPIO DE GONDOMAR

DESIGNAÇÃO DA EMPREITADA

LOCAL

GRAMIDO - VALBOM

DESENHO

PLANTA DE LOCALIZAÇÃO


DATA

ESCALA



DESENHO

LOC.01

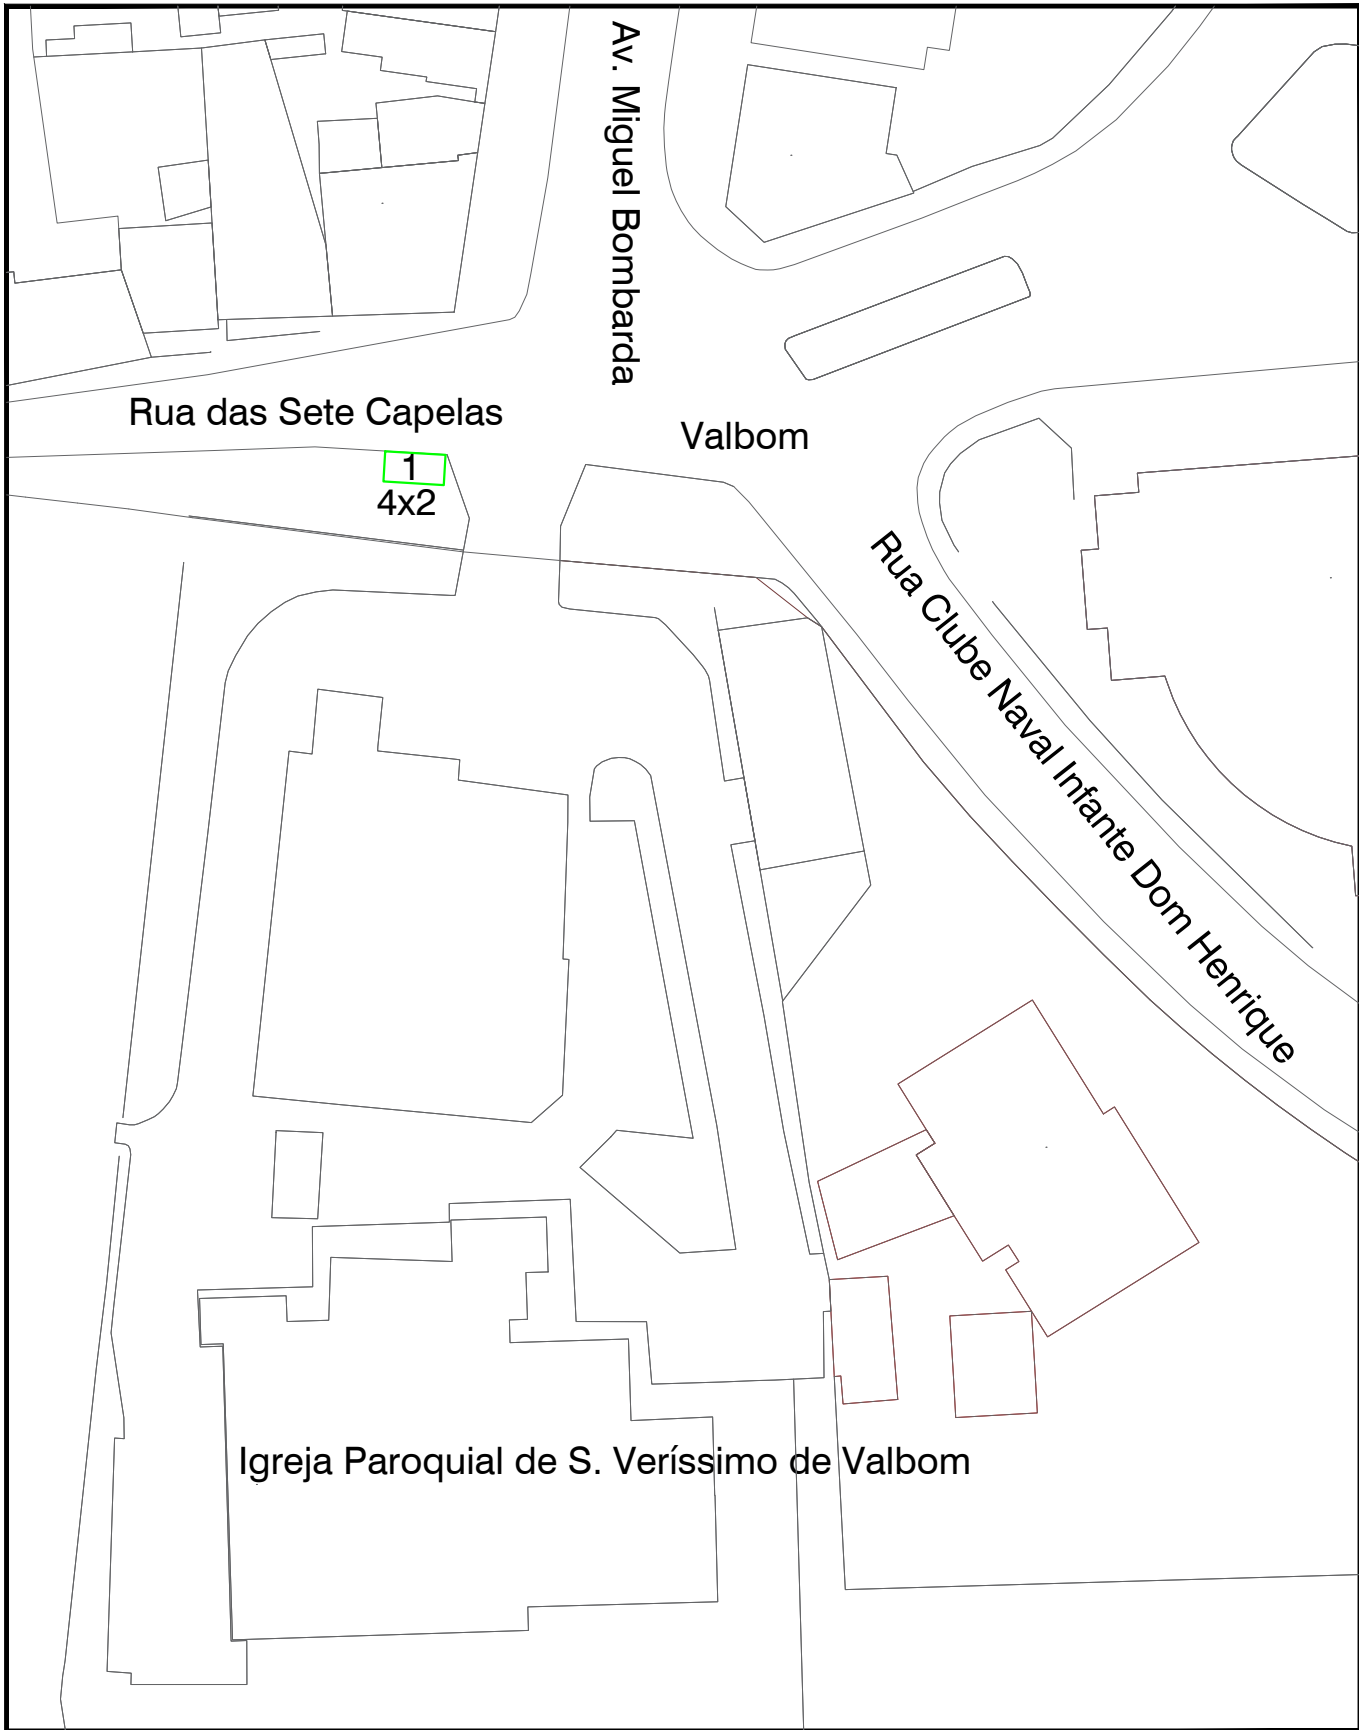

MUNICÍPIO DE GONDOMAR

DESIGNAÇÃO DA EMPREITADA

LOCAL

RUA DAS SETE CAPELAS - VALBOM

DESENHO

PLANTA DE LOCALIZAÇÃO

DATA

ESCALA



DESENHO

LOC.01

Extensão de Saúde Pé de Moura
Junta de Freguesia da Lomba

Cemitério de Pé de Moura

Capela N. Sra. do Ó

Travessa do Largo da Senhora do Ó

4x2 4x2
1 2



MUNICÍPIO DE GONDOMAR

DESIGNAÇÃO DA EMPREITADA

LOCAL

TRAVESSA DO LARGO DA SENHORA DO Ó - LOMBA

DESENHO

PLANTA DE LOCALIZAÇÃO

DATA

ESCALA



DESENHO

LOC.01