

## EDITAL

**DR. MARCO MARTINS, PRESIDENTE DESTA CÂMARA MUNICIPAL TORNA PÚBLICO:**

No uso da competência que é conferida à Câmara Municipal pelo artigo 33.º, n.º 1 alínea r) da Lei n.º 75/2013, de 12 de Setembro, com as alterações introduzidas pela Retificação n.º 46-C / 2013, de 11 de Novembro, que compete à Câmara Municipal deliberar sobre o estacionamento de veículos nas ruas e demais lugares públicos e os artigos 6.º e 7.º do Decreto – Lei n.º 44/2005, de 23 de Fevereiro, estabelecem que a sinalização das vias públicas compete às Câmaras Municipais nas vias sobre a sua jurisdição e o ordenamento do trânsito, incluindo a fixação dos limites de velocidade a que se refere o n.º 1 do artigo 28.º do Código da Estrada, compete à entidade gestora das respetivas vias públicas, delegada no Senhor Presidente em reunião daquele órgão municipal, de 22 de Outubro de 2021, a seguinte decisão, relativa ao ordenamento de trânsito na Freguesia de Baquim do Monte:

**Rua das Covas, Baquim do Monte.**

Colocação de um sinal vertical B5(cedência de passagem nos estreitamentos da faixa de rodagem) e um sinal vertical B6(prioridade nos estreitamentos da faixa de rodagem), conforme plantas em anexo a este Edital.


Na referida artéria devem se colocados os sinais regulamentares para que o trânsito fique ordenado conforme ficou dito.

Para constar e devidos efeitos se publica o presente Edital que vai ser afixado em local próprio.

Paços do Município de Gondomar, ~~07 de novembro~~ de 2024

O Presidente da Câmara

  
(Marco Martins, Dr.)

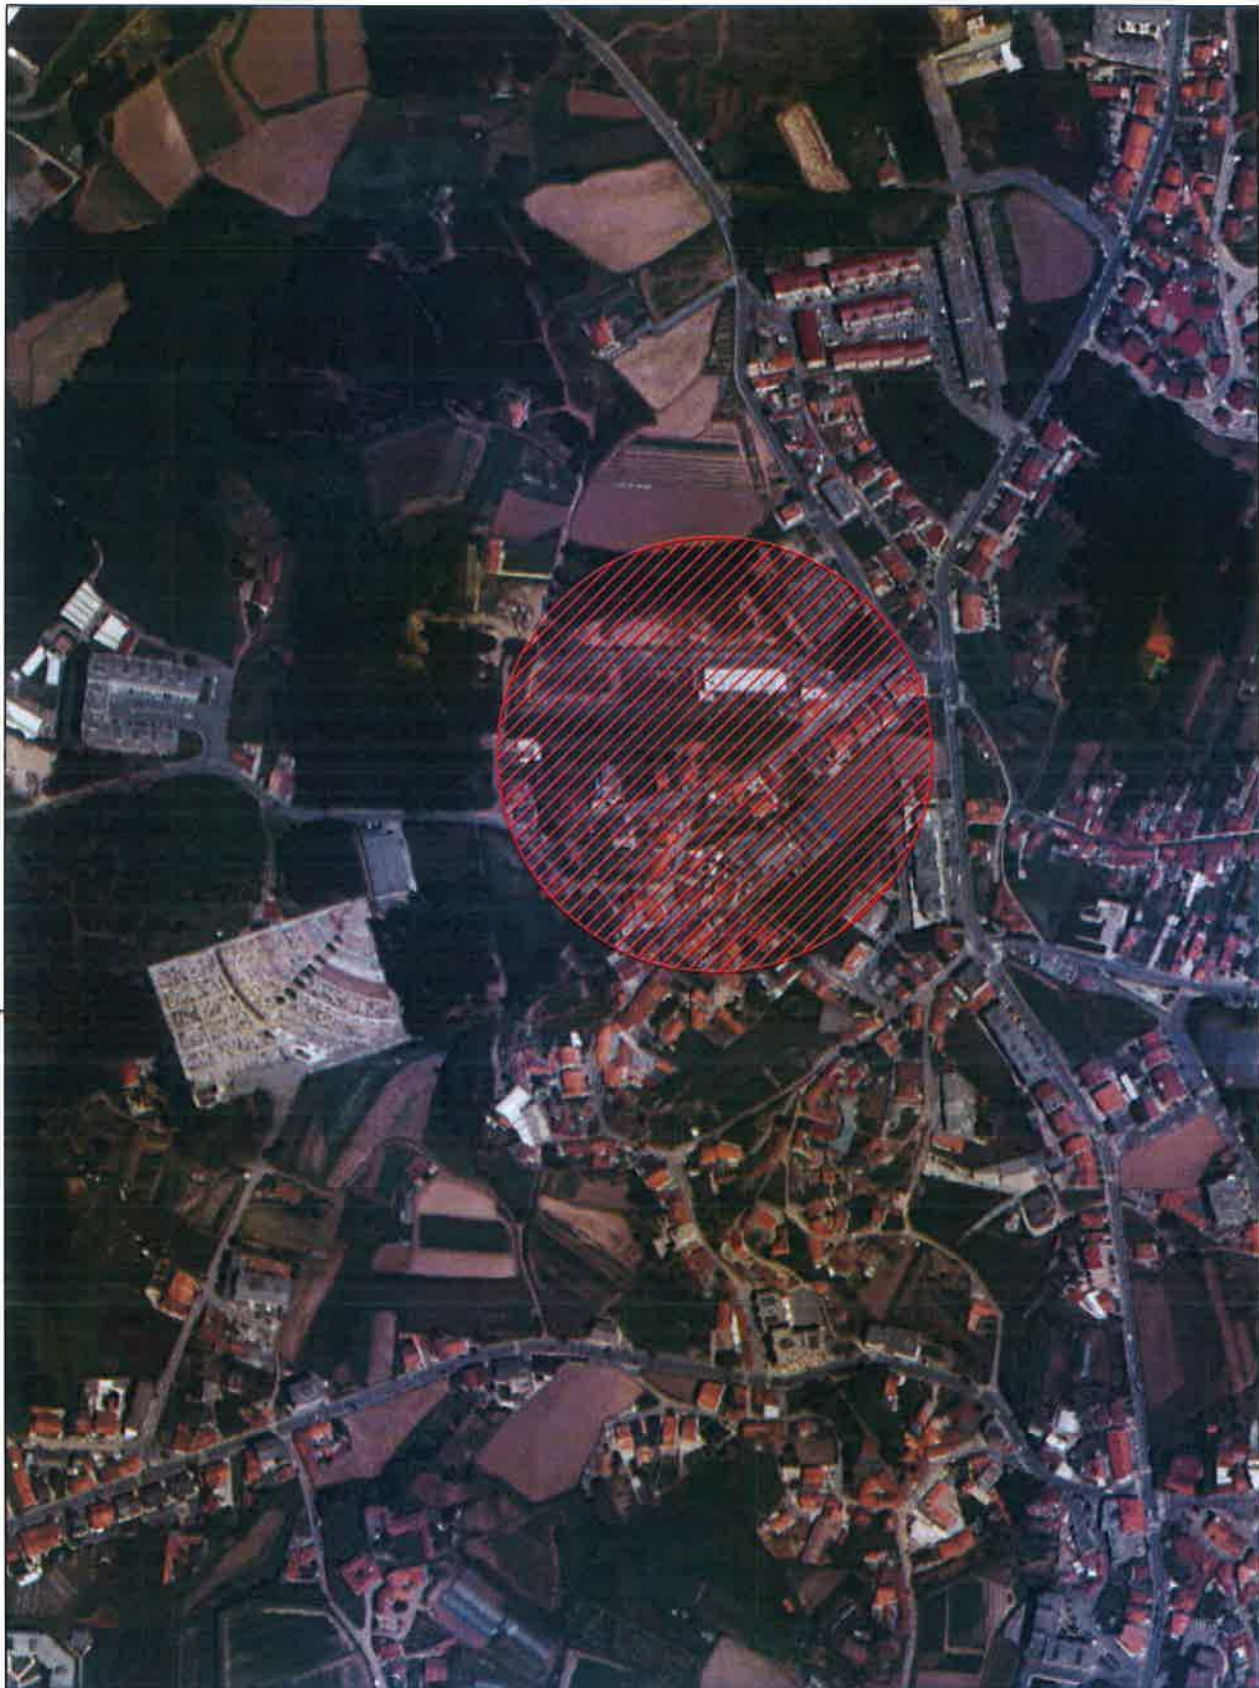

Desenho


01

|  |                                   |                         |   |
|--|-----------------------------------|-------------------------|---|
| <b>Projecto</b><br>Sinal Vertical B5 e B6<br>Ruínas Cozas - Bagam do Monte | <b>Peça</b><br>Planta Localização |                         |   |
| <b>Técnico de Obra/Conductor de Obra</b><br>Hugo Miguel Carvalho           | <b>Data</b><br>outubro 2024       | <b>Escala</b><br>1/2000 | <b>Ref. Proj.</b><br>MyDoc 68821 - 2024 |





 **B3 - Coexistência da passagem nos estreitamentos da faixa de rodagem**  
 Indicação da obrigação de ceder a passagem aos veículos que transitam em sentido contrário.

 **B6 - Prioridade nos estreitamentos da faixa de rodagem**  
 Indicação de que o condutor tem prioridade de passagem sobre os veículos que transitam em sentido contrário.



Desenho

02

|                                   |                                 |        |            |                      |
|-----------------------------------|---------------------------------|--------|------------|----------------------|
| Projecto                          | Sinal Vertical B3 e B6          |        | Peça       | Plano de Implantação |
|                                   | Rua das Covas - Bairro do Monte |        |            |                      |
| Técnico de Obra/Conductor de Obra | Data                            | Escala | Ref. Proj. |                      |
|                                   |                                 |        |            |                      |