

EDITAL

DR. MARCO MARTINS, PRESIDENTE DESTA CÂMARA MUNICIPAL TORNA PÚBLICO:

No uso da competência que é conferida à Câmara Municipal pelo artigo 33.º, n.º 1 alínea r) da Lei n.º 75/2013, de 12 de Setembro, com as alterações introduzidas pela Retificação n.º 46-C / 2013, de 11 de Novembro, que compete à Câmara Municipal deliberar sobre o estacionamento de veículos nas ruas e demais lugares públicos e os artigos 6.º e 7.º do Decreto – Lei n.º 44/2005, de 23 de Fevereiro, estabelecem que a sinalização das vias públicas compete às Câmaras Municipais nas vias sobre a sua jurisdição e o ordenamento do trânsito, incluindo a fixação dos limites de velocidade a que se refere o n.º 1 do artigo 28.º do Código da Estrada, compete à entidade gestora das respetivas vias públicas, delegada no Senhor Presidente em reunião daquele órgão municipal, de 26 de Outubro de 2017, a seguinte decisão, relativa ao ordenamento de trânsito na União Freguesias de Fânzeres e S. Pedro da Cova:

Rua da Felga, frente ao nº520, Fânzeres.

Pintura e sinalização de dois lugares de estacionamento autorizado, com sinalização vertical H1a (Estacionamento autorizado) e placa adicional “FERPALVIL, Indústria de Metais Decorativos, Lda, das 09h00 às 19h00”, conforme plantas em anexo a este Edital.

Na referida artéria devem ser colocados os sinais regulamentares para que o trânsito fique ordenado conforme ficou dito.

Para constar e devidos efeitos se publica o presente Edital que vai ser afixado em local próprio.


Paços do Município de Gondomar, ~~17~~ de Novembro, de 2024

O Presidente da Câmara

Peço Presidente da Câmara
O Vice-Presidente



(Art. 57.º n.º 3, Lei 169/99)
(Marco Martins, Dr.)

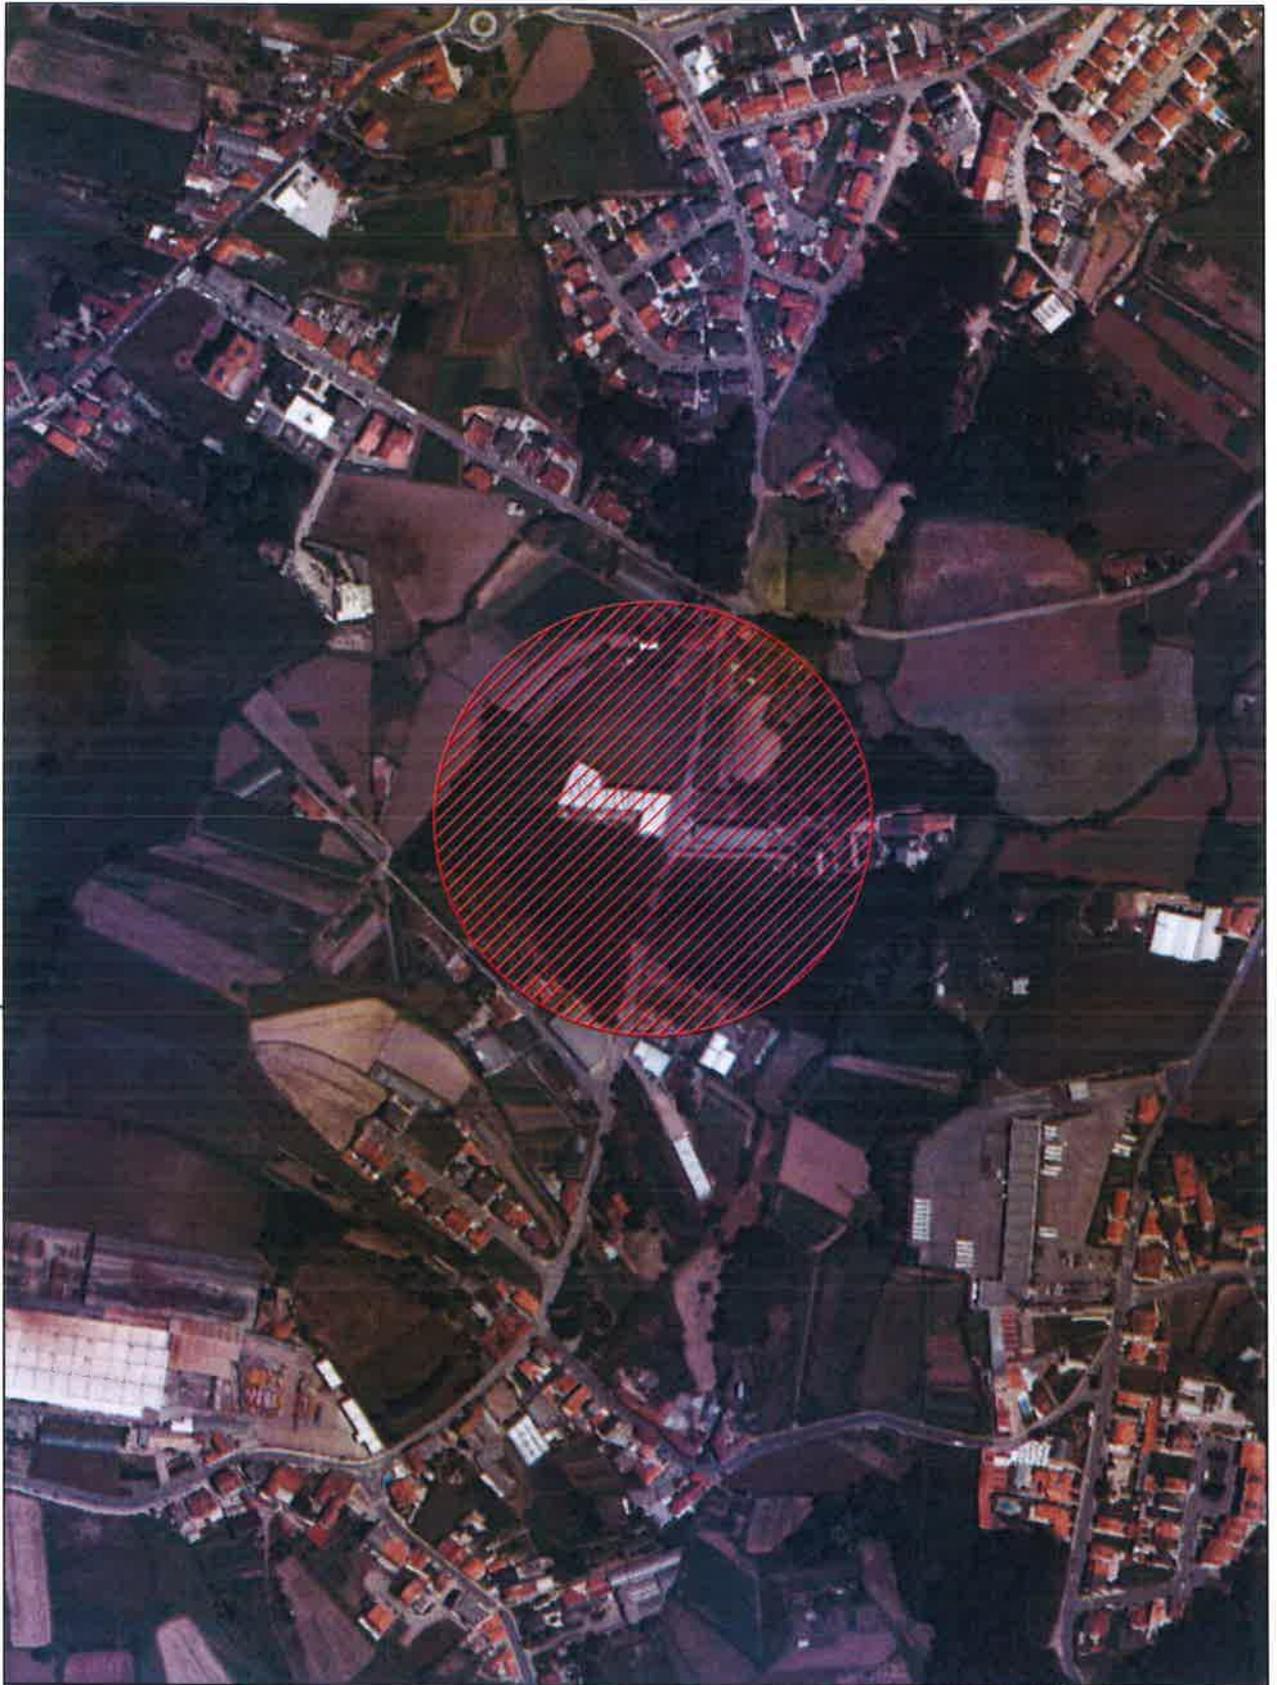

				Desenho 01
Projecto Sinal Vertical H1a - 1. Lugar de Estacionamento Reservado Rua da Felga, frente ao n.º520 - Fátima	Peça Planta Localizada			
Técnico de Obra/Conductor de Obra Hugo Miguel Carvalho	Data novembro2024	Escala 1/2000	Ref. Proj. MjDoc. 77627 - 2024	



Desenho

02

Projecto Igual Vertical P15 - 21 lugares Estacionamento Residencial Rua da Felga, frente ao nº520 - Fátima	Peça Planta Implantação		
Técnico de Obra/Conductor de Obra Hugo Miguel Carvalho	Data novembro 2024	Escala 1/500	Ref. Proj. MyDoc T7627 - 2024