

EDITAL

DR. MARCO MARTINS, PRESIDENTE DESTA CÂMARA MUNICIPAL TORNA PÚBLICO:

No uso da competência que é conferida à Câmara Municipal pelo artigo 33.º, n.º 1 alínea r) da Lei n.º 75/2013, de 12 de Setembro, com as alterações introduzidas pela Retificação n.º 46-C / 2013, de 11 de Novembro, que compete à Câmara Municipal deliberar sobre o estacionamento de veículos nas ruas e demais lugares públicos e os artigos 6.º e 7.º do Decreto – Lei n.º 44/2005, de 23 de Fevereiro, estabelecem que a sinalização das vias públicas compete às Câmaras Municipais nas vias sobre a sua jurisdição e o ordenamento do trânsito, incluindo a fixação dos limites de velocidade a que se refere o n.º 1 do artigo 28.º do Código da Estrada, compete à entidade gestora das respetivas vias públicas, delegada no Senhor Presidente em reunião daquele órgão municipal, de 22 de Outubro de 2021, a seguinte decisão, relativa ao ordenamento de trânsito na União de Freguesias de S. Cosme(Gondomar), Valbom e Jovim:

Rua do Lourido, junto ao nº64, S. Cosme.

Pintura de linha amarela M12, conforme plantas em anexo a este Edital.

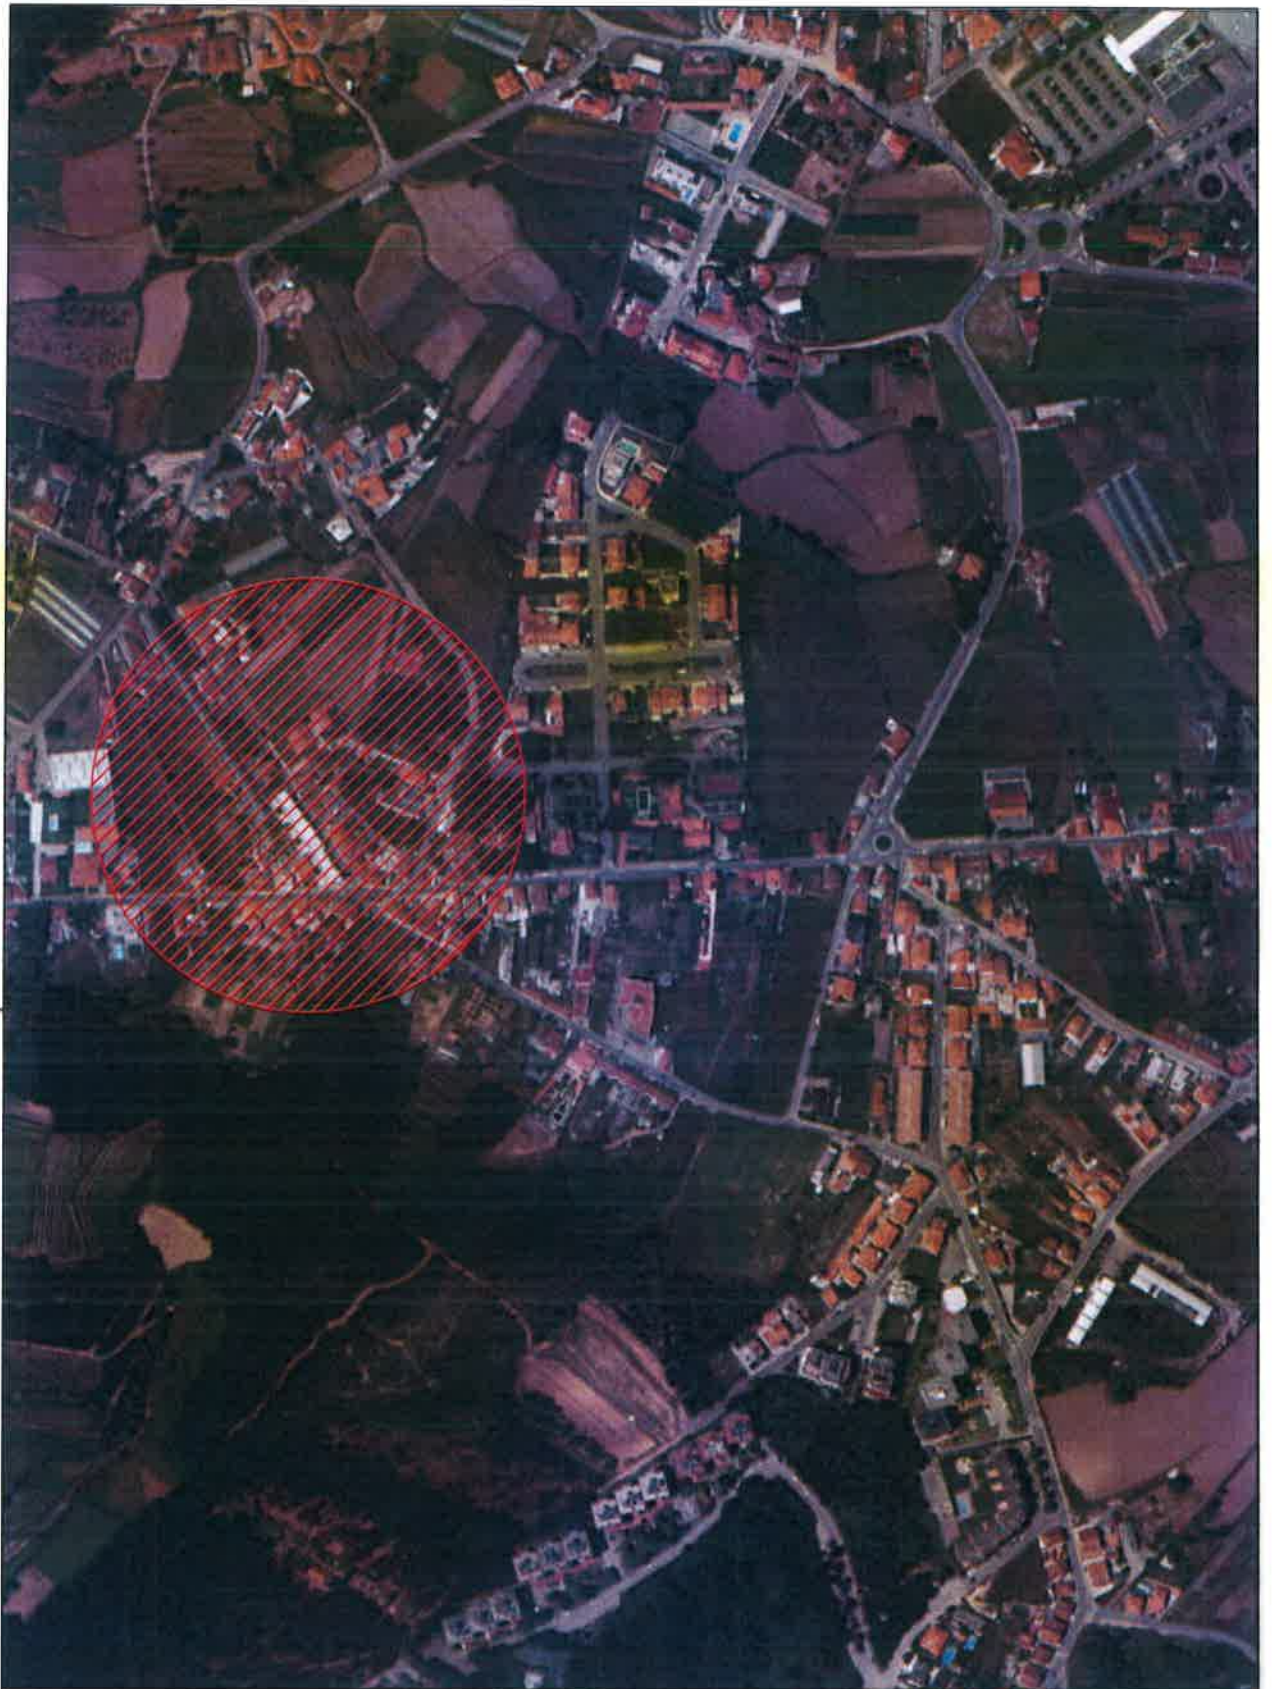
Na referida artéria deve ser colocado o sinal regulamentar para que o trânsito fique ordenado conforme ficou dito.

Para constar e devidos efeitos se publica o presente Edital que vai ser afixado em local próprio.

Paços do Município de Gondomar, 03 de dezembro de 2024

O Presidente da Câmara



(Marco Martins, Dr.)



Desenho


01

Projecto Linha amarela M12 a Edifícios Reversíveis Rua do Casado, junto ao nº94 - 5.ª C/ma	Peça Planta - 03/24_80		
Técnico de Obra / Conductor de Obra Eng. Miguel Carvalho	Data novembro 2024	Escala 1/2000	Ref. Proj. MyDoc 76742 - 2024

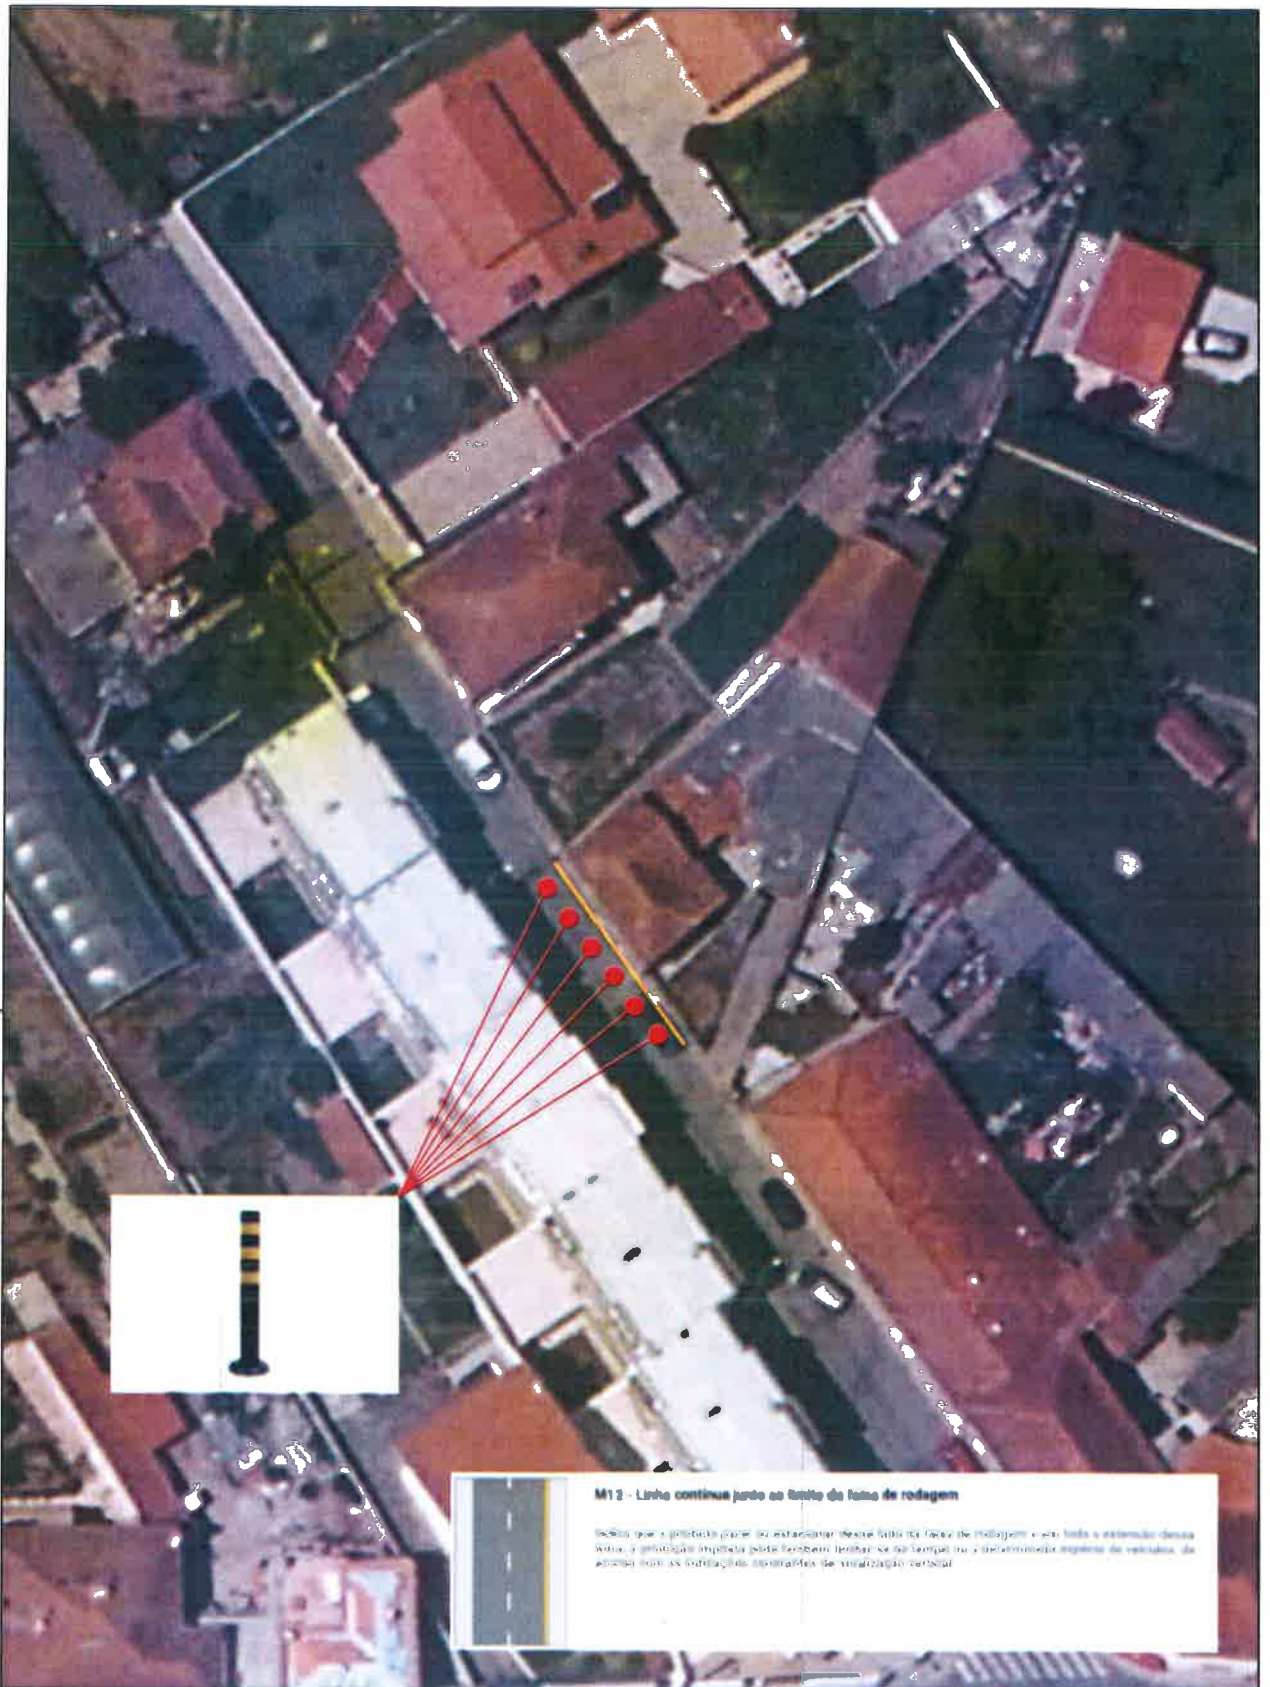

M12 - Linha contínua junto ao limite da faixa de rodagem

Trata-se de um sistema de proteção para as estações de trânsito, sendo utilizado para a proteção e extensão dessa faixa, e proteção à pista também, limitando o tempo de reação do condutor de veículos, de acordo com as condições operativas de circulação urbana.

		Desenho 02	
Projecto Linha amarela M12 e Balizos Resonantes Rua do Louro, número 64 - S. Cosme	Peça (Tema Imposto 40)		
Técnico de Obra / Conductor de Obra Rui Miguel Carvalho	Data novembro 2024	Escala 1:200	Ref. Proj. M/Bus 18740 - 2024