

EDITAL

DR. MARCO MARTINS, PRESIDENTE DESTA CÂMARA MUNICIPAL TORNA PÚBLICO:

No uso da competência que é conferida à Câmara Municipal pelo artigo 33.º, n.º 1 alínea r) da Lei n.º 75/2013, de 12 de Setembro, com as alterações introduzidas pela Retificação n.º 46-C / 2013, de 11 de Novembro, que compete à Câmara Municipal deliberar sobre o estacionamento de veículos nas ruas e demais lugares públicos e os artigos 6.º e 7.º do Decreto – Lei n.º 44/2005, de 23 de Fevereiro, estabelecem que a sinalização das vias públicas compete às Câmaras Municipais nas vias sobre a sua jurisdição e o ordenamento do trânsito, incluindo a fixação dos limites de velocidade a que se refere o n.º 1 do artigo 28.º do Código da Estrada, compete à entidade gestora das respetivas vias públicas, delegada no Senhor Presidente em reunião daquele órgão municipal, de 22 de Outubro de 2021, a seguinte decisão, relativa ao ordenamento de trânsito na União de Freguesias de S. Cosme(Gondomar), Valbom e Jovim:

Caminho do Rego, S. Cosme.

Pintura e sinalização de um lugar de estacionamento Cargas e Descargas, com sinalização vertical H1a (Estacionamento autorizado) e placa adicional “Cargas e Descargas Com Duração Máxima de 15 Minutos” e sinalização horizontal M14a, conforme plantas em anexo a este Edital.


Na referida artéria devem ser colocados os sinais regulamentares para que o trânsito fique ordenado conforme ficou dito.


Para constar e devidos efeitos se publica o presente Edital que vai ser afixado em local próprio.

Paços do Município de Gondomar, 20 de Novembro de 2024

O Presidente da Câmara

(Marco Martins, Dr.)

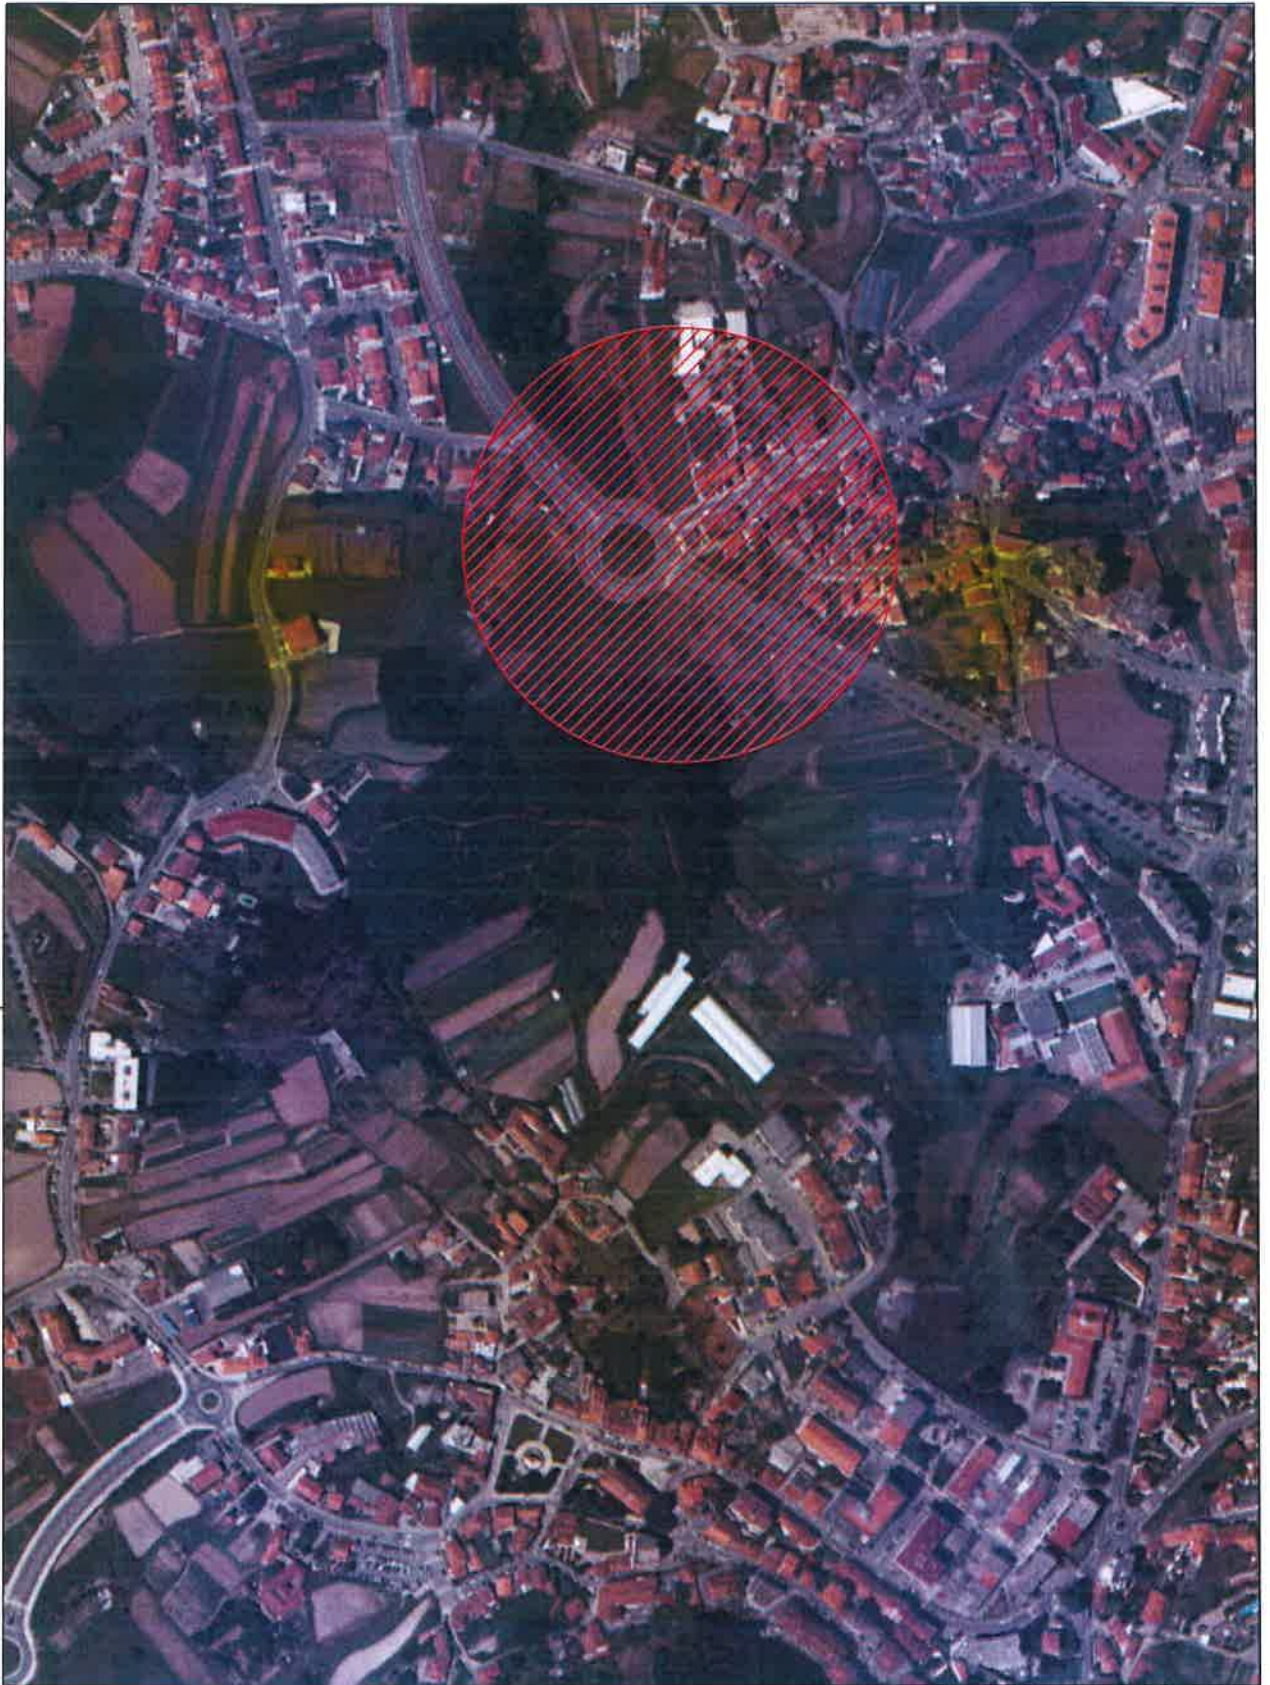

 <p>GONDOMAR Município de Gondomar</p>		<p>Desenho</p> <p>01</p>	
<p>Projecto</p> <p>Proj. Vertical 1:1 e 1:500 - Estudo de Implantação, Canteiros e Deslocação Estruturação Regio - Colares</p>	<p>Peça</p> <p>Plano de Implantação</p>		
<p>Técnico de Obra/Conductor de Obra</p> <p>Hugo Miguel Cavalari</p>	<p>Data</p> <p>novembro 2024</p>	<p>Escala</p> <p>1:3000</p>	<p>Ref. Proj.</p> <p>W03-77344_2024</p>



P
 Cargas e Descargas
 Duração Máxima
 15 minutos

 GONDOMAR <small>Município de Gondomar</small>		Desenho <h1>02</h1>	
Projecto <small>Sinal Vertical P11a - Lugar Estabelecimento Cargas e Descargas (Cadeirinha do Rego - S. Coarame)</small>		Peça <small>Plano de Instalação</small>	
Técnico de Obra/Conductor de Obra <small>Hugo Miguel Casallós</small>		Data <small>novembro 2024</small>	Escala <small>1:200</small>
		Ref. Proj. <small>MOE 77344/2024</small>	