

EDITAL

DR. MARCO MARTINS, PRESIDENTE DESTA CÂMARA MUNICIPAL TORNA PÚBLICO:

No uso da competência que é conferida à Câmara Municipal pelo artigo 33.º, n.º 1 alínea r) da Lei n.º 75/2013, de 12 de Setembro, com as alterações introduzidas pela Retificação n.º 46-C / 2013, de 11 de Novembro, que compete à Câmara Municipal deliberar sobre o estacionamento de veículos nas ruas e demais lugares públicos e os artigos 6.º e 7.º do Decreto – Lei n.º 44/2005, de 23 de Fevereiro, estabelecem que a sinalização das vias públicas compete às Câmaras Municipais nas vias sobre a sua jurisdição e o ordenamento do trânsito, incluindo a fixação dos limites de velocidade a que se refere o n.º 1 do artigo 28.º do Código da Estrada, compete à entidade gestora das respetivas vias públicas, delegada no Senhor Presidente em reunião daquele órgão municipal, de 22 de Outubro de 2021, a seguinte decisão, relativa ao ordenamento de trânsito na Freguesia de Baguim do Monte:

Rua de Monte Pedro, Baguim do Monte.

Pintura de linha amarela M12 e colocação de um sinal vertical C16 (paragem e estacionamento proibido), conforme plantas em anexo a este Edital.

Na referida artéria deve se colocado o sinal regulamentar para que o trânsito fique ordenado conforme ficou dito.


Para constar e devidos efeitos se publica o presente Edital que vai ser afixado em local próprio.

Paços do Município de Gondomar, *22 de dezembro* de 2024

O Presidente da Câmara




(Marco Martins, Dr.)

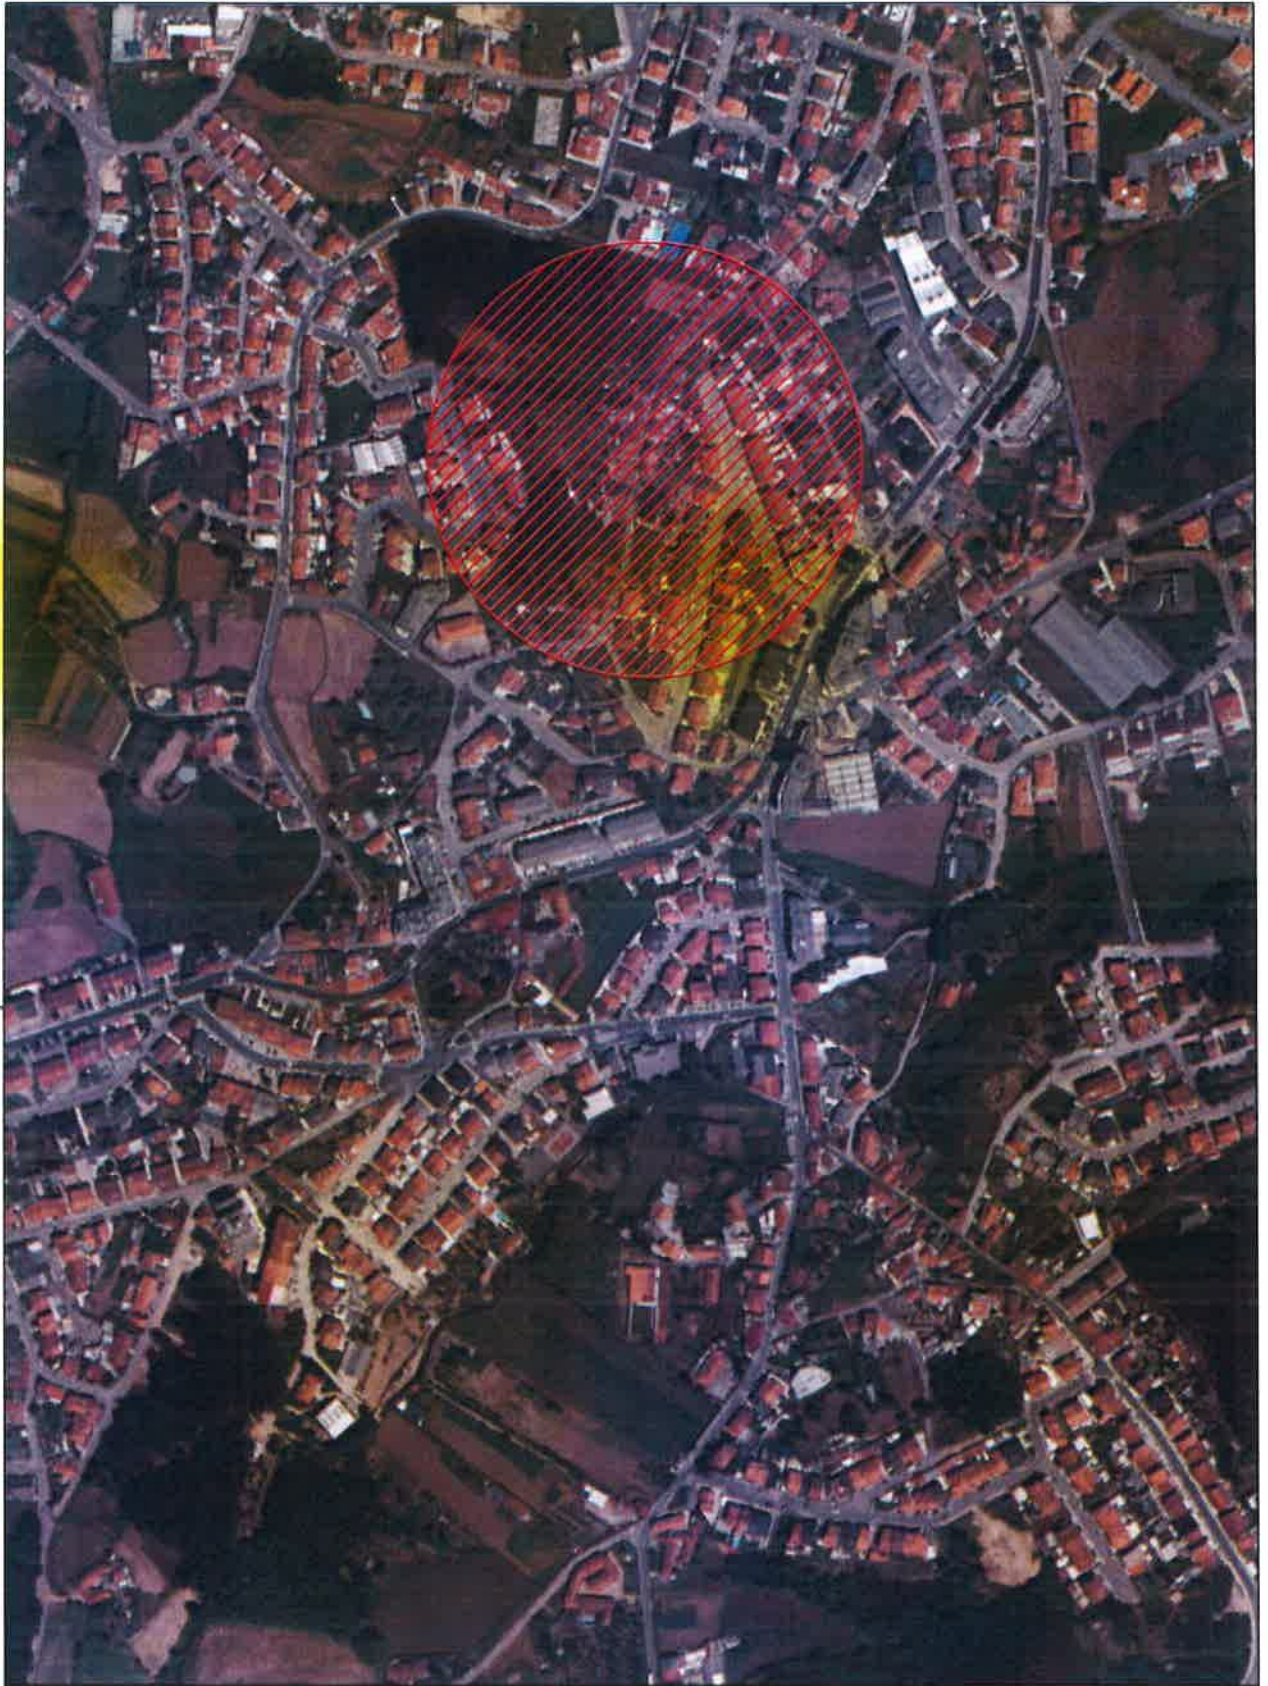

 <p>GONDOMAR Município de Gondomar</p>				<p>Desenho</p> <p>01</p>
<p>Projecto</p> <p>Linha Avenida M12 - 3.º e 4.º Vericid. 14 Rua de Monte Pedro - Baupem do Monte</p>	<p>Peça</p> <p>Planta Localizadora</p>			
<p>Técnico de Obra/Conductor de Obra</p> <p>Hugo Miguel Carvalho</p>	<p>Data</p> <p>Outubro 2024</p>	<p>Escala</p> <p>1/2000</p>	<p>Ref. Proj.</p> <p>M/Doc 19000-2024</p>	



		Desenho	
Projecto		Peça	
Rua de Mons. Pedro - Bairro de Monte		02	
Técnico de Obra/Conductor de Obra		Data	Escala
Hugo Mendes		Dezembro 2024	Ref. Proj.
			01/2024/0000-0004