

Nº	Área lote (m ²)	Área máxima de implantação (m ²)	Estacionamento privado dentro do lote (mínimo)	Área máxima de construção (m ²)	Altura máxima da fachada (m)
20	571,53	300,00000	3	720,00	12,00
21	545,69	300,00000	3	720,00	12,00
22	859,39	300,00000	5	720,00	12,00
23	904,32	300,00000	4	600,00	12,00
24	652,43	300,00000	4	600,00	12,00
25	903,38	300,00000	4	600,00	6,00


Nº	Área lote (m ²)	Área máxima de implantação (m ²)	Estacionamento privado dentro do lote (mínimo)	Área máxima de construção (m ²)	Altura máxima da fachada (m)
1	624,77	300,00000	4	600,00	12,00
2	562,13	300,00000	4	600,00	12,00
3	677,33	300,00000	4	600,00	12,00
4	681,43	300,00000	4	600,00	12,00
5	705,52	300,00000	4	600,00	12,00
6	956,40	300,00000	5	720,00	12,00
7	752,50	300,00000	5	720,00	12,00
8	597,60	300,00000	5	720,00	12,00
9	597,60	300,00000	5	720,00	12,00
10	597,52	300,00000	5	720,00	12,00
11	531,48	300,00000	5	720,00	12,00
12	757,70	240,00000	4	480,00	12,00
13	852,82	300,00000	4	600,00	12,00
14	597,74	300,00000	4	600,00	12,00
15	677,63	300,00000	4	600,00	12,00
16	789,95	300,00000	4	600,00	12,00
17	852,74	300,00000	4	600,00	12,00
18	2072,79	300,00000	5	720,00	12,00
19	608,04	300,00000	5	720,00	12,00

Valores totais				
Nº de lotes	25	17.779,41	8.100,00	16.200,00
Estacionamentos privados				111
Área máxima de implantação				42.212,56
Área máxima de construção				11.965,38

Área a oeste	Área de parcerias (m ²)	Área de implantação (m ²)	Área de construção (m ²)
Espaços verdes de utilização coletiva	1.581,133	na	na
V1	9321,01	na	na
V2	228,03	na	na
V3	7.496,40	na	na
V4		na	na
Total		12.536,77	11.965,38



- LEGENDA:
- Unidade área a trabalhar
 - Espaço verde
 - Lote
 - Parque

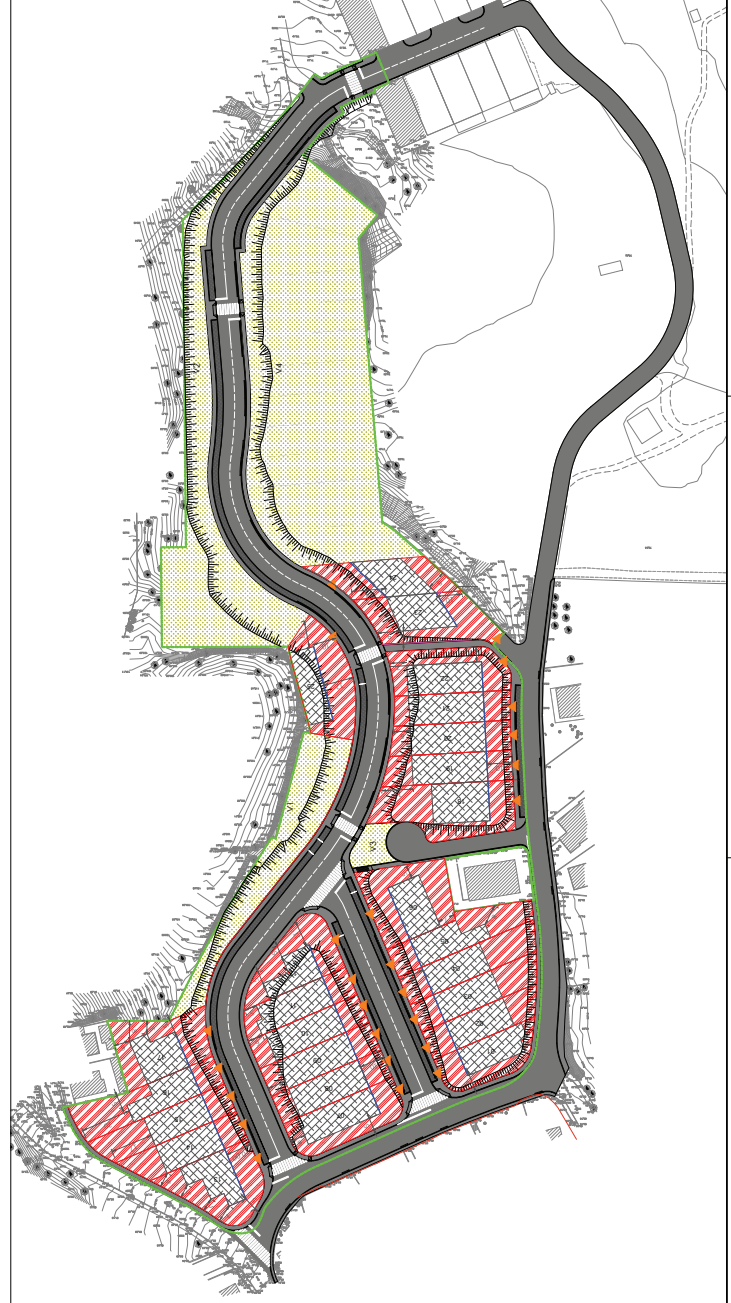

BARBERIA DE ALMEIDA - ENGENHARIA, LDA, certifica que este é o PLANO DE SÍNTESE final.

1	Serviço de Área	Descrição	Data	Assinatura
CONDOMAR				
PROJETO DO ATERRAMENTO DA ZONA INDUSTRIAL DE PARDARIZ, S. PEDRO DA COVA				
PROJETO GERAL E ARQUITETURA				
PLANTA DE SÍNTESIS DO URBANISMO				
ESCALA 1:1000		DATA		REVISO
Agosto/14				6
0				